



ОБЩЕСТВО С ОГРАНИЧЕННОЙ ОТВЕТСТВЕННОСТЬЮ

ЭкспертПроект

Почтовый адрес: 655001, г. Абакан, ул. Торосова, 9а-126 Тел.: 8 (3902)-359-953 ИНН 1901102761, КПП 190101001
р/с 40702810634000788801, к/с 30101810500000000816, БИК 045004816 e-mail: expertproekt2011@mail.ru

Администрация Расцветовского сельсовета
Усть-Абаканского района Республики Хакасия

ПРОЕКТ ПЛАНИРОВКИ ТЕРРИТОРИИ ЛИНЕЙНОГО ОБЪЕКТА:

**«Реконструкция автомобильных дорог Республики
Хакасия, Усть-Абаканского района в поселке Расцвет,
улица Придорожная»**

**Раздел 3: Материалы по обоснованию проекта
планировки территории. Графическая часть**

0787/23-ПП.МО.ГЧ

Директор ООО «ЭкспертПроект»

Главный инженер проекта



С. В. Колмогоров

Е.В. Гололобова

г.Абакан, 2023 г.

Состав проекта


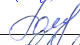

	Наименование	Масштаб	Марка
Проект планировки территории линейного объекта.			
Раздел 1: Проект планировки территории. Графическая часть			
1	План красных линий	1:1000	
2	План зоны планируемого размещения линейного объекта	1:1000	
Раздел 2: Положение о размещении линейных объектов			
1	Положение о размещении линейного объекта	1:1000	
Материалы по обоснованию проекта планировки территории			
Раздел 3: Материалы по обоснованию проекта планировки территории. Графическая часть			
1	Схема расположения элементов планировочной структуры	1:20000	
2	Схема использования территории в период подготовки проекта планировки территории	1:1000	
3-5	Схема организации движения транспорта	1:500	
6-8	Схема вертикальной планировки территории	1:500	
9	План зон с особыми условиями использования территории	1:1000	
10-12	План дороги	1:500	
Раздел 4: Материалы по обоснованию проекта планировки территории. Пояснительная записка			
1	Материалы по обоснованию		


Согласовано

Взам. инв. №

Подп. и дата

Инв. № подл

						0787/23-ПП.ПЗ		
Изм.	Кол.уч.	Лист	№ док.	Подп.	Дата	Состав проекта		
Разраб.		Гаврилов			07.23			
ГИП		Гололобова			07.23			
Н.контр.		Раслова			07.23			
						Стадия	Лист	Листов
						П		1
						ООО «ЭкспертПроект»		

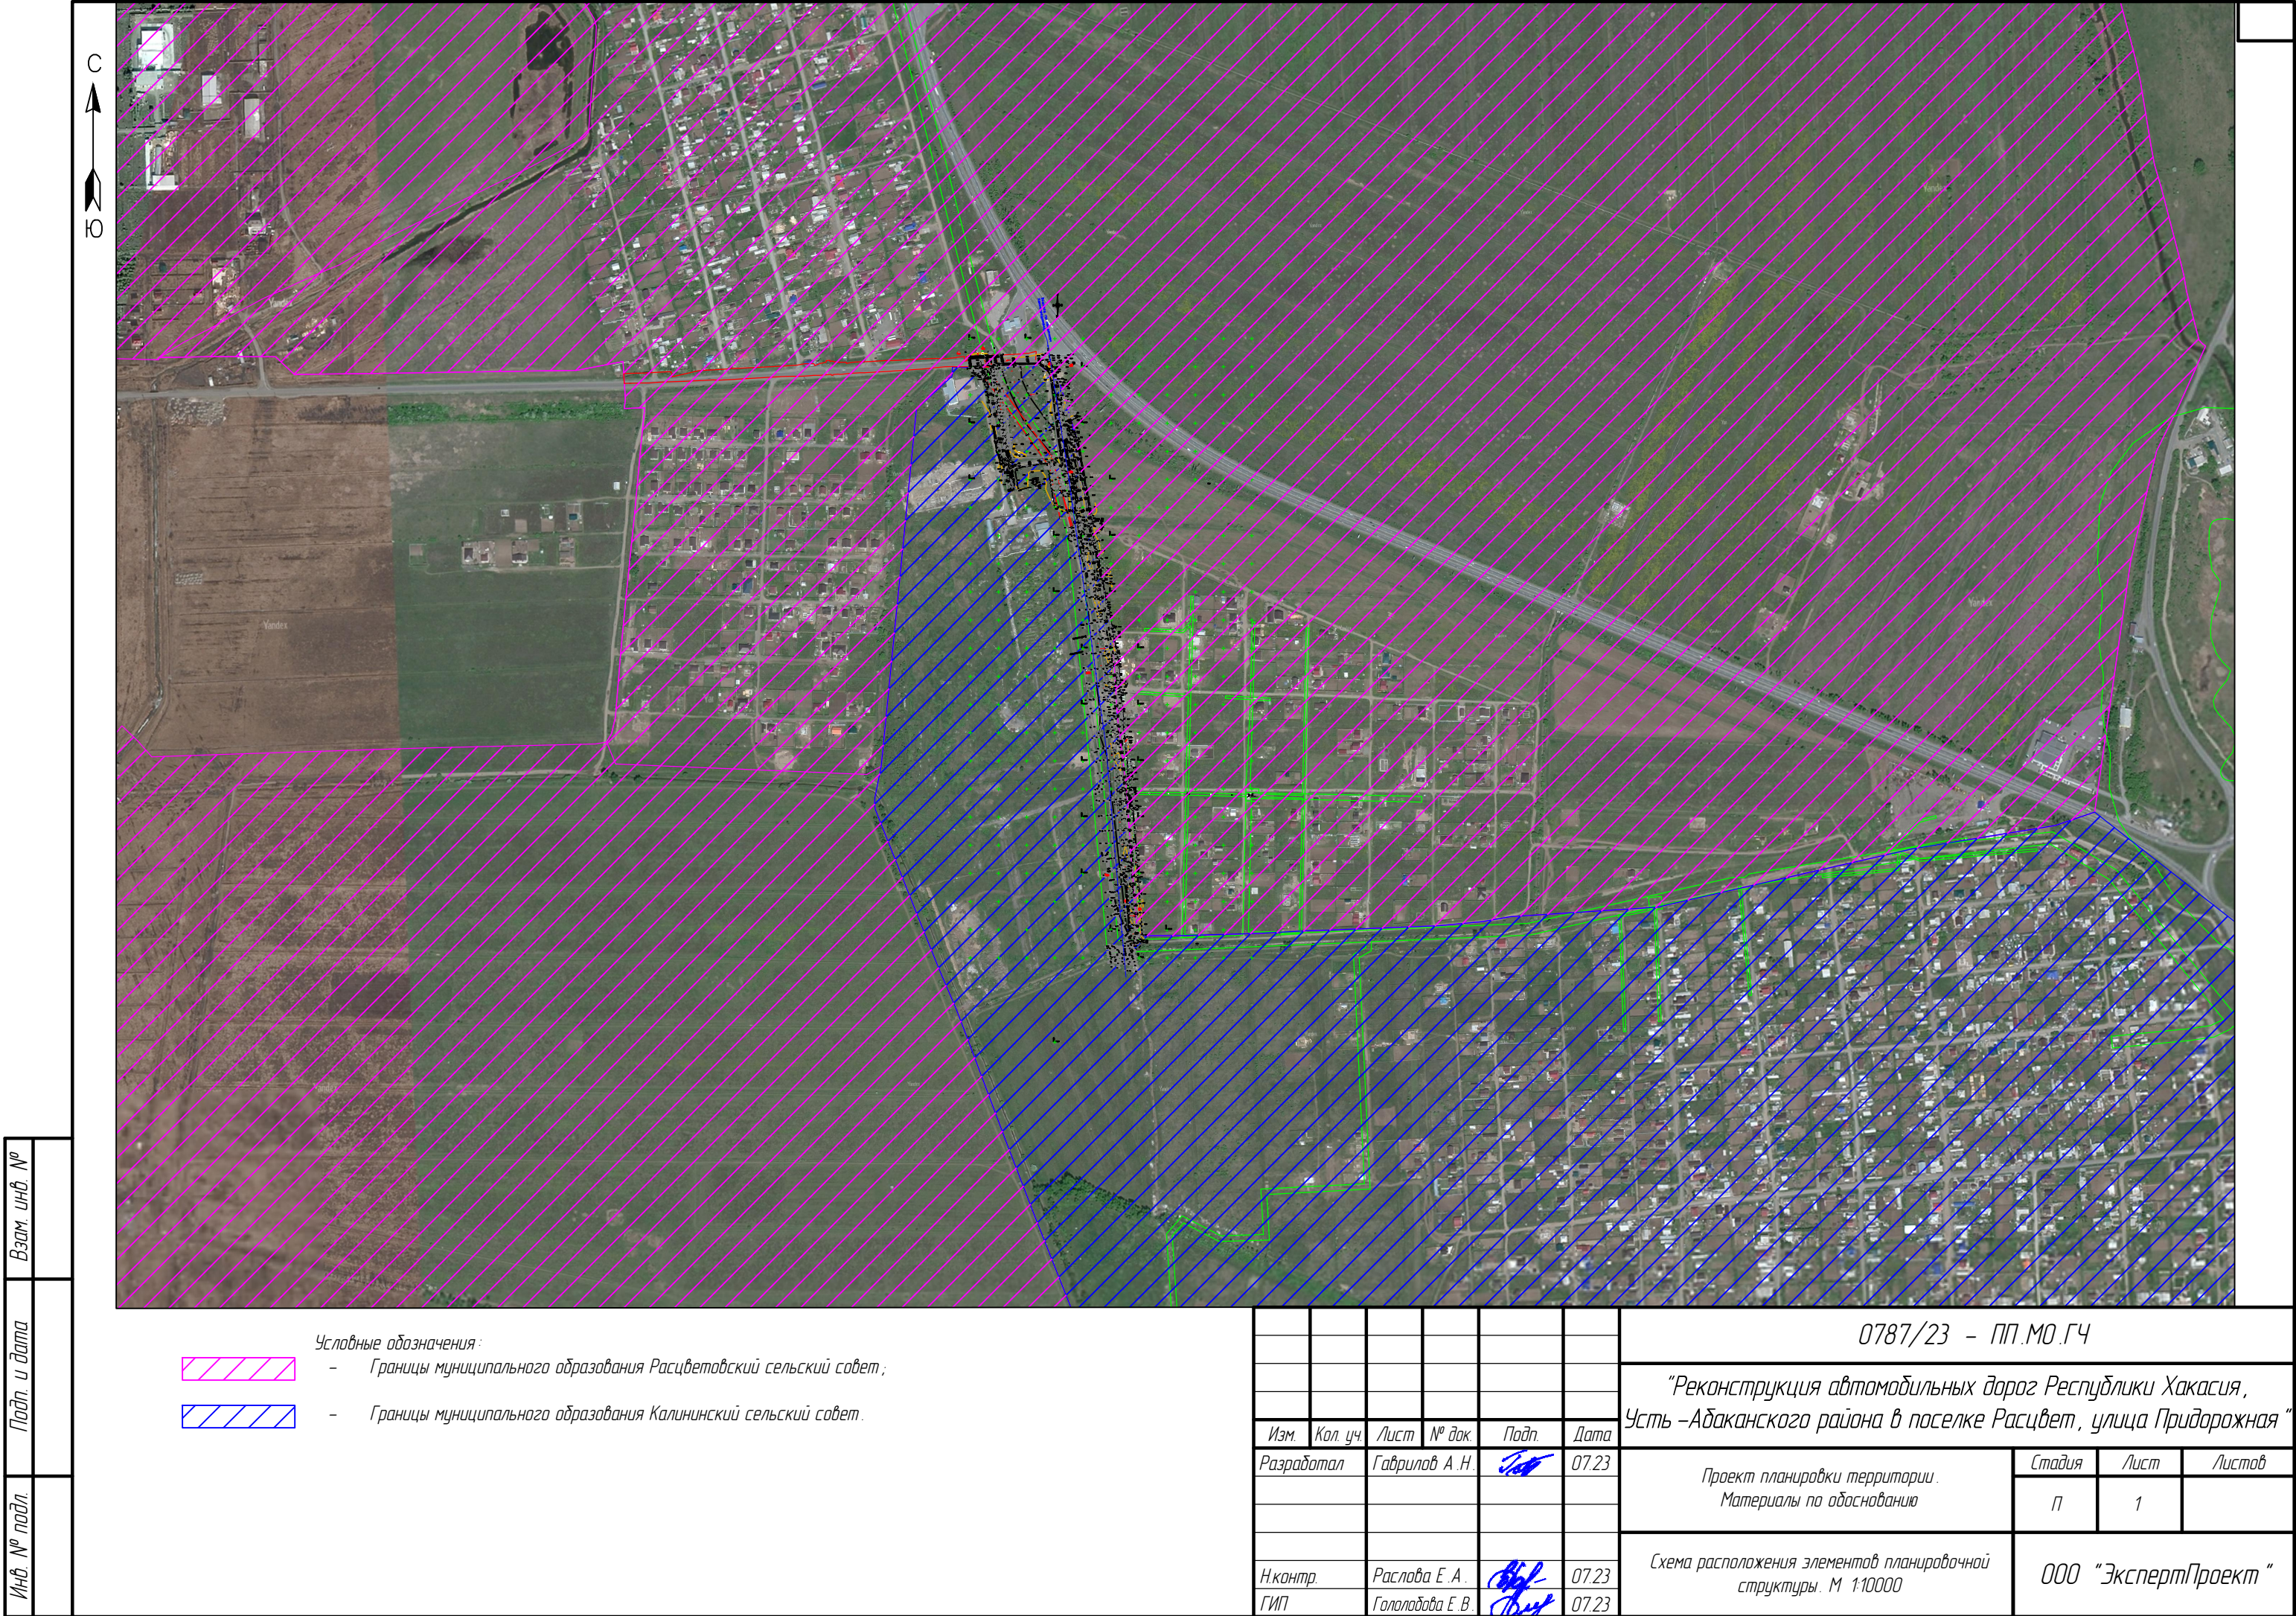


Инд. № подл. Подп. и дата. Взам. инд. №




- Условные обозначения:
- Границы территории подготовки проекта планировки;
 - Границы муниципальных образований;
 - Кадастровые участки;
 - Зоны с особыми условиями использования территории (ЗООИТ);
 - Кадастровые кварталы;
 - Зона планируемого размещения линейного объекта;
 - Существующие красные линии;
 - Углы поворота устанавливаемых красных линий;
 - Ось автомобильной дороги.

0787/23 - ПП.МО.ГЧ					
"Реконструкция автомобильных дорог Республики Хакасия, Усть-Абаканского района в поселке Расцвет, улица Придорожная"					
Изм.	Кол. уч.	Лист	№ док.	Подп.	Дата
Разработал		Гаврилов А.Н.			07.23
Проект планировки территории. Материалы по обоснованию.					
				Стадия	Лист
				П	2
000 "Эксперт/Проект"					
Н.контр.	Раслова Е.А.			07.23	
ГМП	Гололобова Е.В.			07.23	
Схема использования территории в период подготовки проекта планировки. М 1:1000					
Копировал					

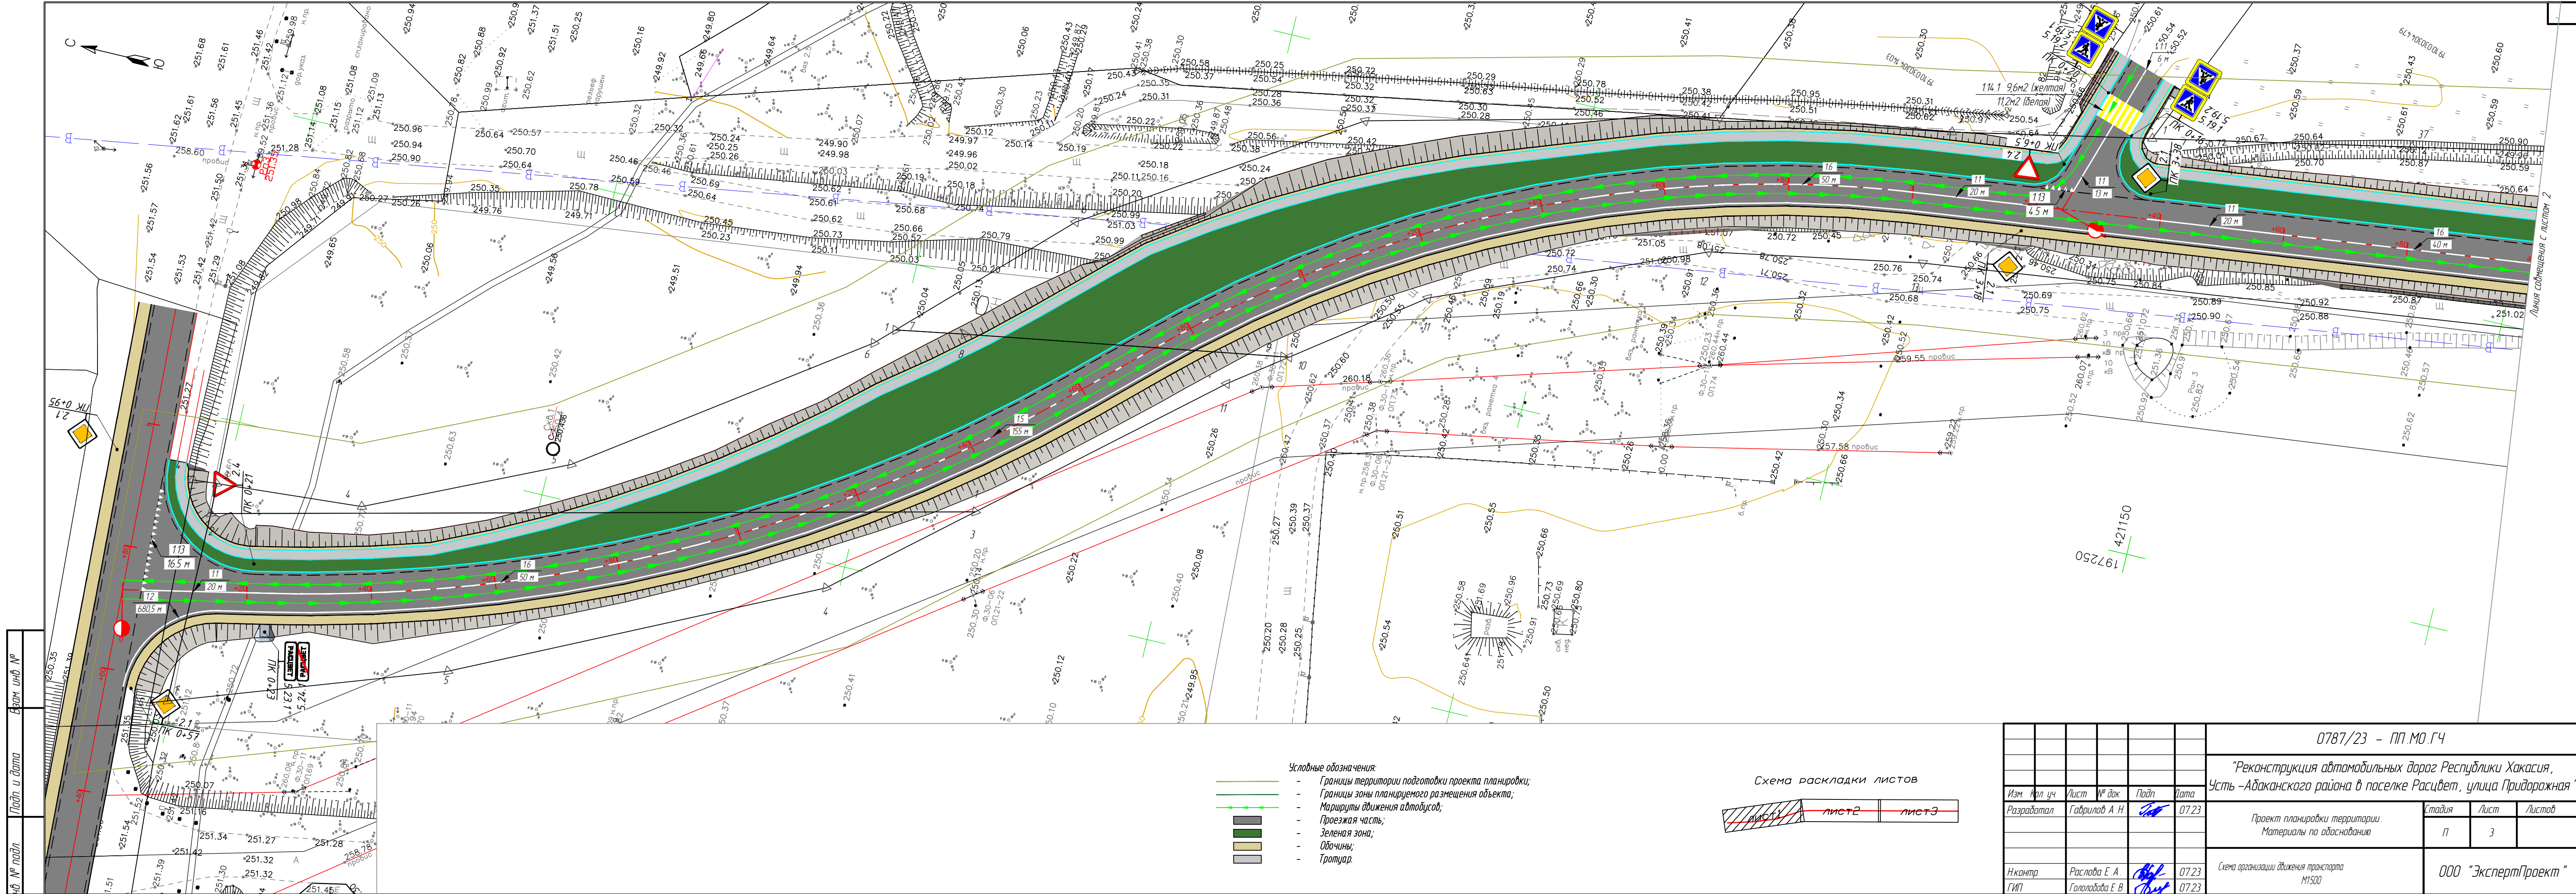

- Условные обозначения:
- Границы территории подготовки проекта планировки;
 - Границы зоны планируемого размещения объекта;
 - Маршруты движения автотранспорта;
 - Проезжая часть;
 - Зеленая зона;
 - Обочины;
 - Тротуар.

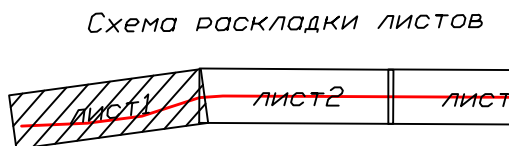

0787/23 - ПП.МО.ГЧ					
"Реконструкция автомобильных дорог Республики Хакасия, Усть-Абаканского района в поселке Расцвет, улица Придорожная"					
Изм.	Лист	№ док.	Подп.	Дата	
Разработал	Габрилов А. Н.			07.23	
Проект планировки территории. Материалы по обоснованию					Стадия
					Лист
					Листов
Схема организации движения транспорта М1500					000 "ЭкспертПроект"
Н.контр.	Распова Е. А.			07.23	
ГИП	Гололоба Е. В.			07.23	


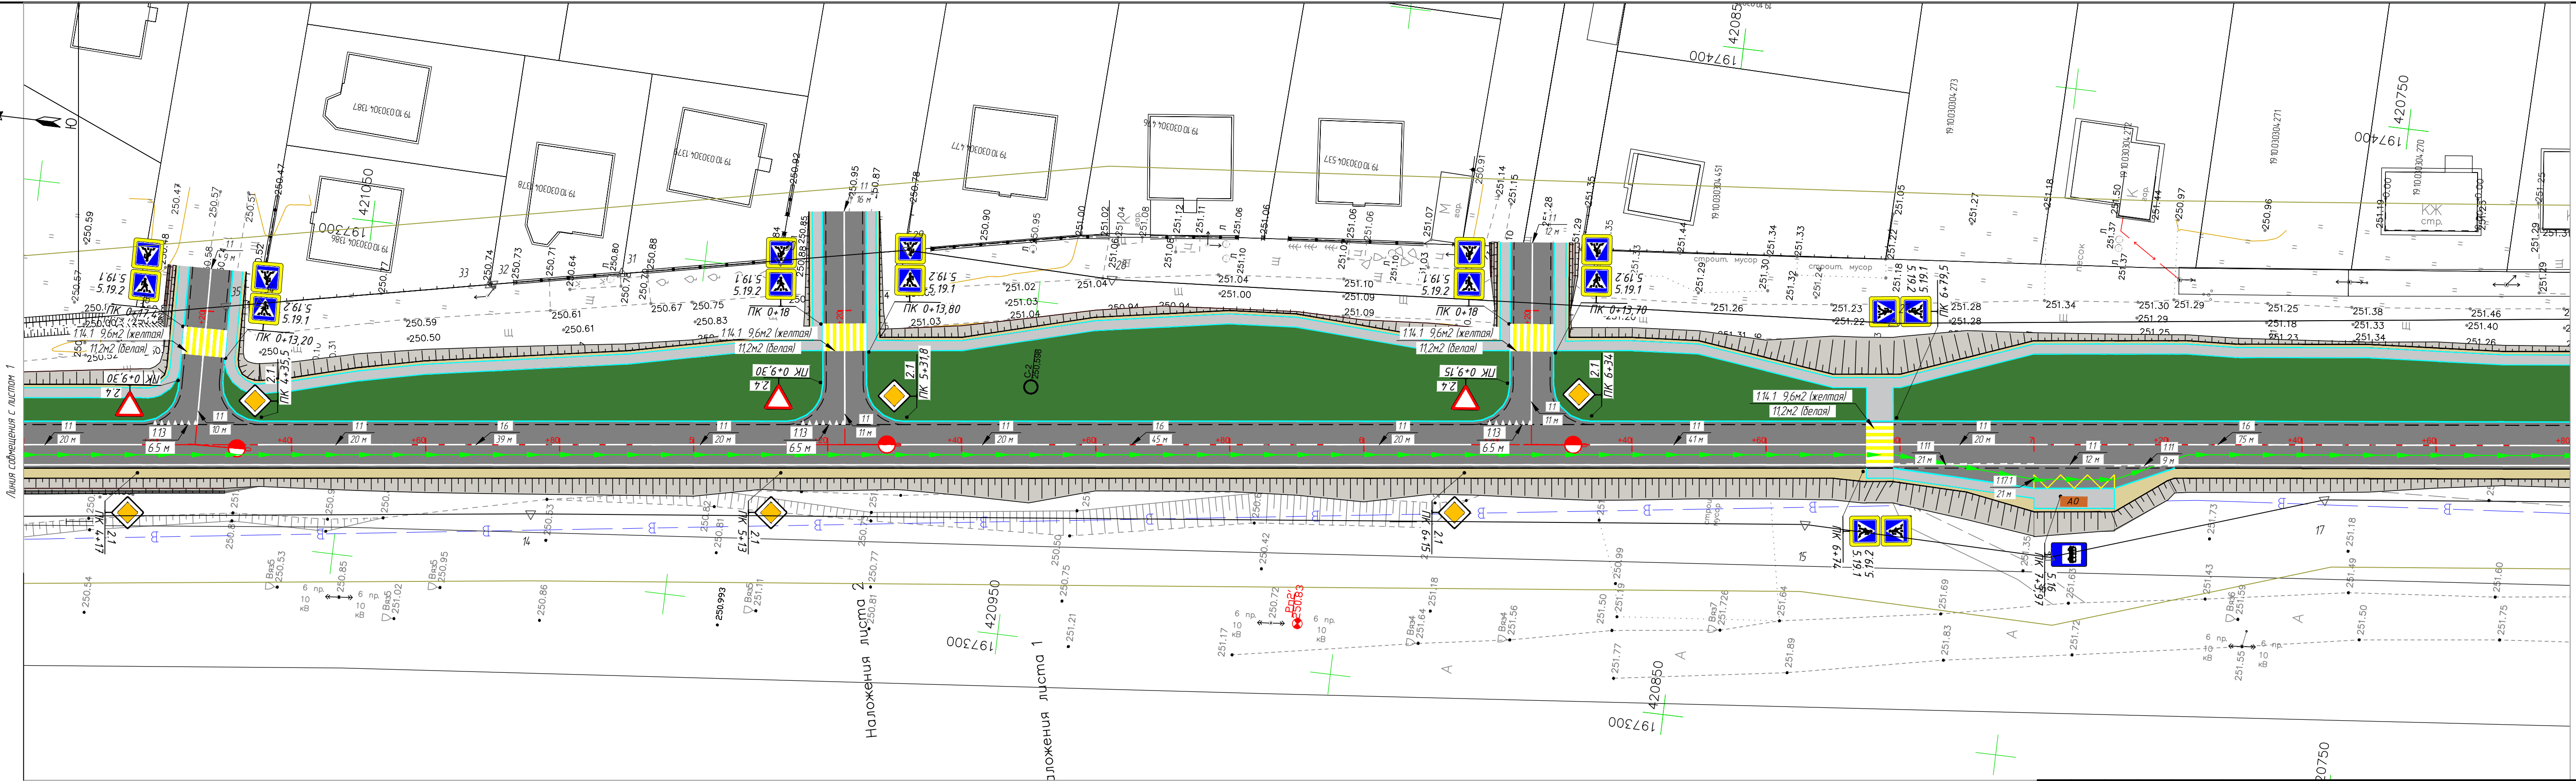


Схема раскладки листов

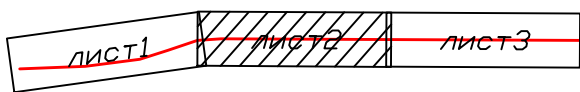

0787/23 - ПП.МО.ГЧ					
"Реконструкция автомобильных дорог Республики Хакасия, Усть-Абаканского района в поселке Рассвет, улица Придорожная"					
Изм.	Кол.уч.	Лист	№ док.	Подп.	Дата
Разработал	Габрилов А.Н.				07.23
Проект планировки территории. Материалы по обоснованию					
				Стадия	Лист
				П	4
000 "ЭкспертПроект"					
Схема организации движения транспорта М1500					
Исполн.	Распова Е.А.				07.23
ГИП	Гололоба Е.В.				07.23



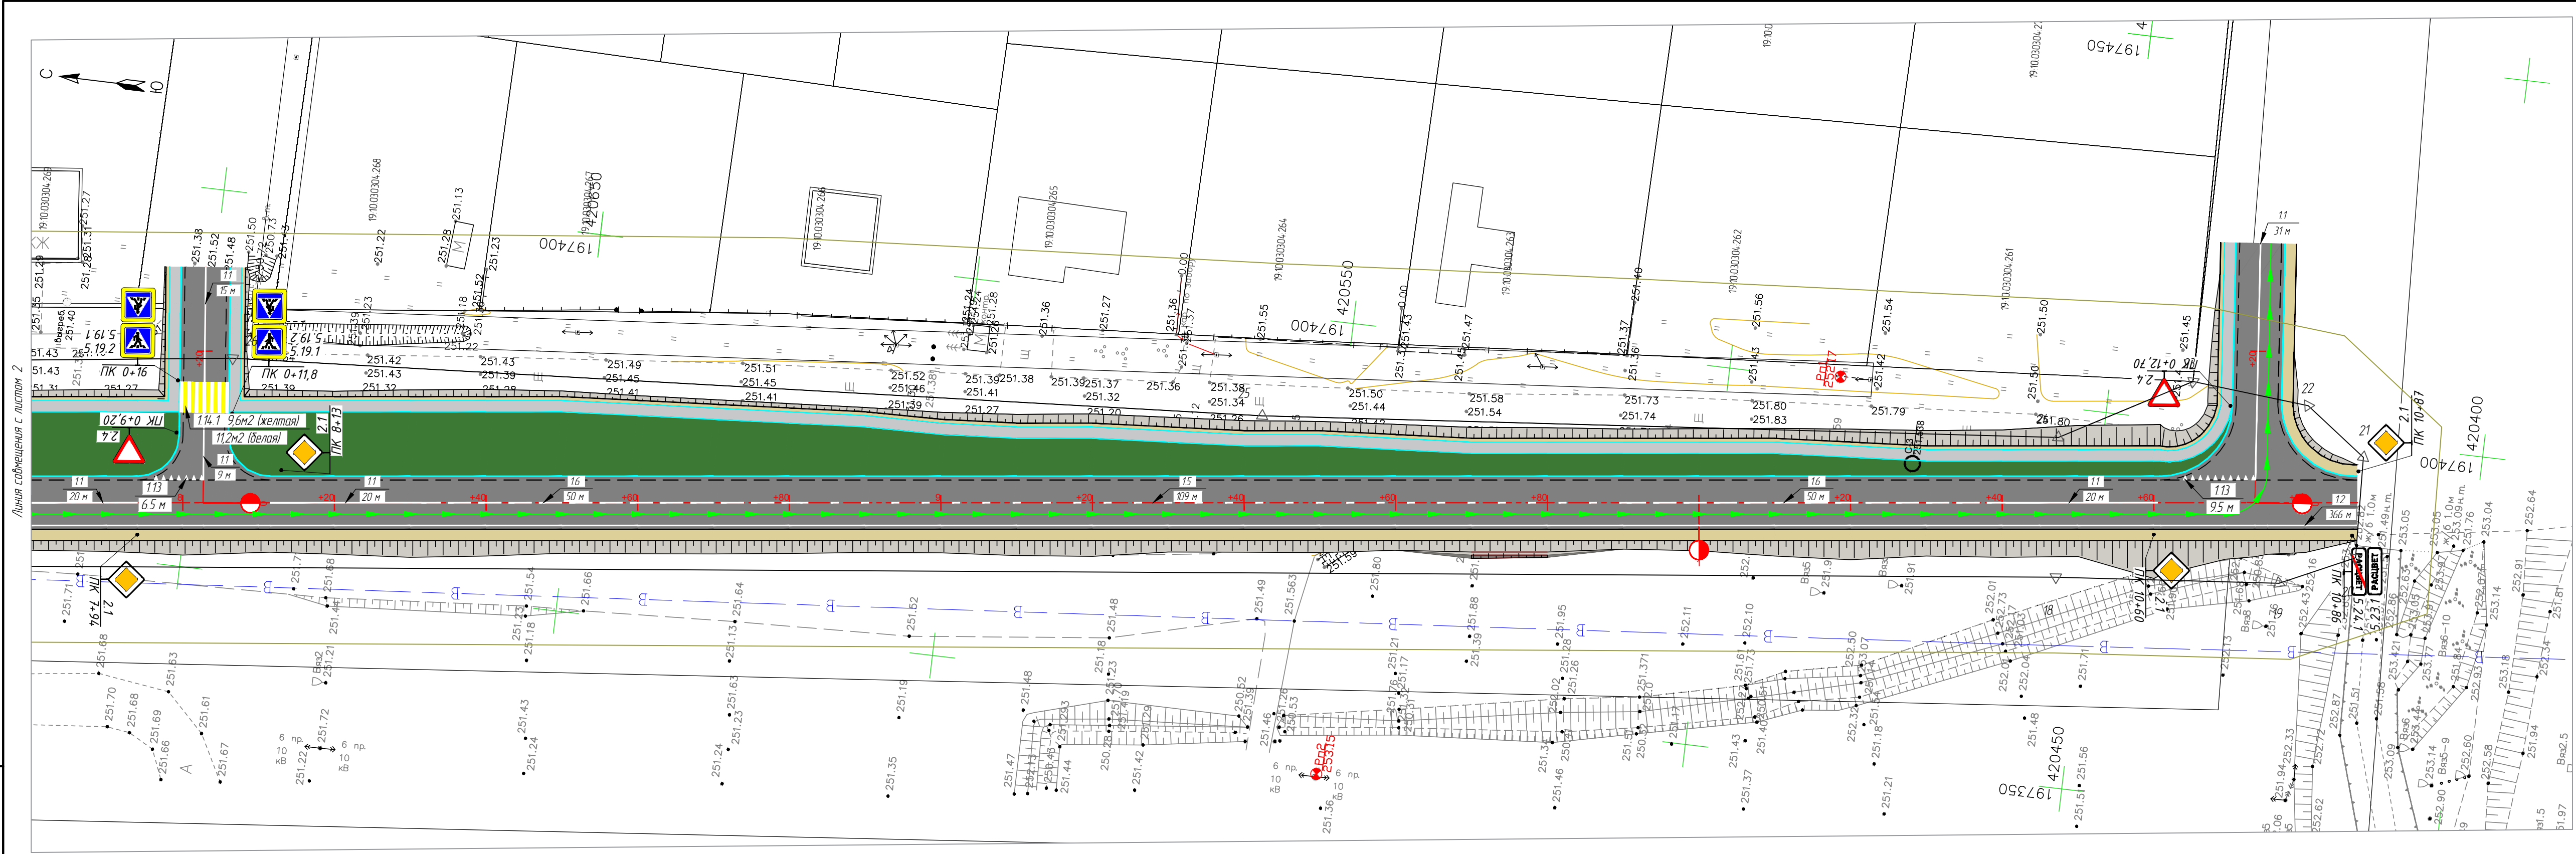



Схема раскладки листов

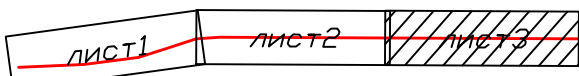

						0787/23 – ПП.МО.ГЧ		
						"Реконструкция автомобильных дорог Республики Хакасия, Усть-Абаканского района в поселке Рассвет, улица Придорожная"		
Изм.	пол.уч.	Лист	№ док.	Подп.	Дата	Проект планировки территории. Материалы по обоснованию	Статья	Лист
Разработал	Габрилов А.Н.				07.23		п	5
Н.контр.	Распова Е.А.				07.23	Схема организации движения транспорта М1500	ООО "ЭкспертПроект"	
ГИП	Гололобада Е.В.				07.23			

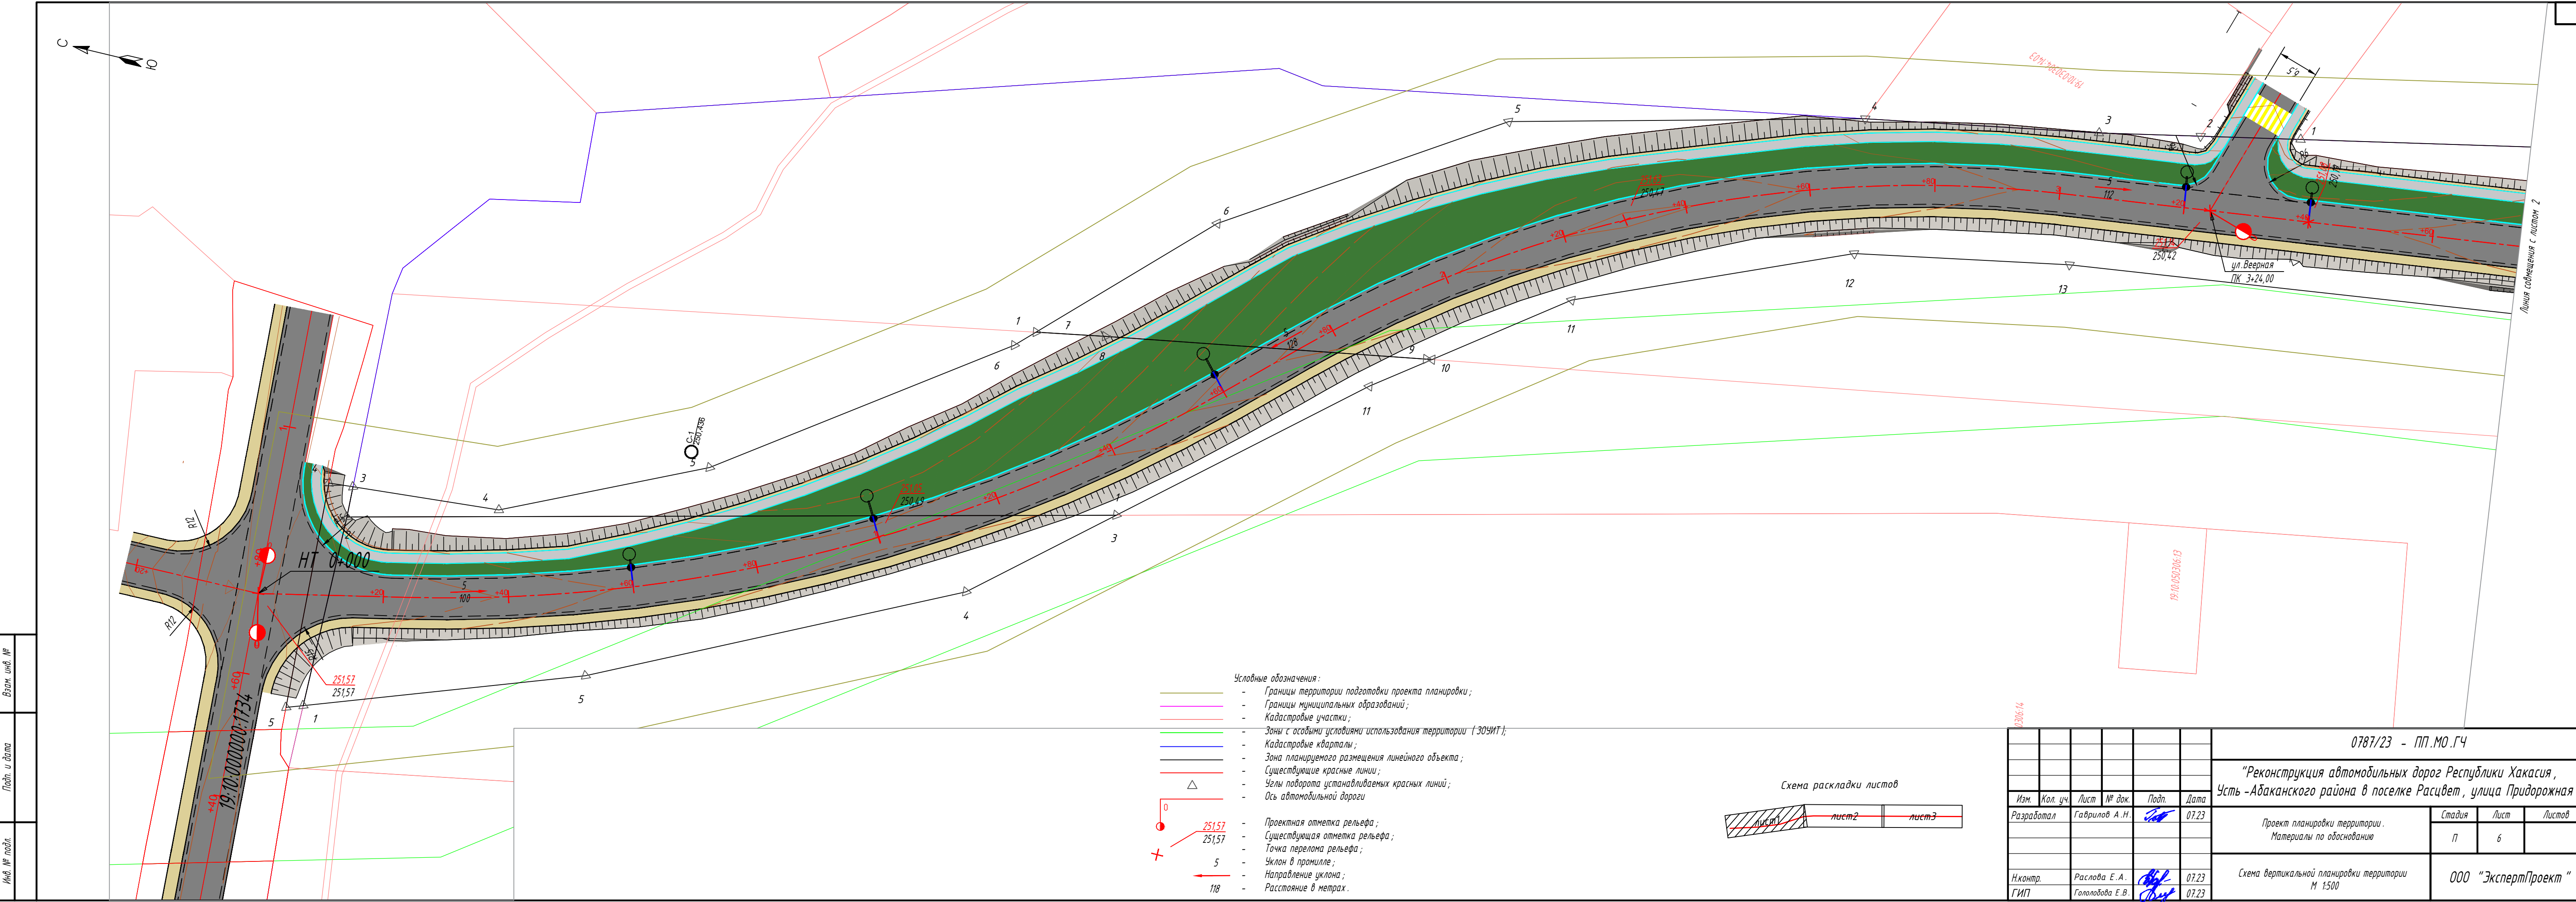

- Условные обозначения:
- Границы территории подготовки проекта планировки;
 - Границы муниципальных образований;
 - Кадастровые участки;
 - Зоны с особыми условиями использования территории (ЗОУИТ);
 - Кадастровые кварталы;
 - Зона планируемого размещения линейного объекта;
 - Существующие красные линии;
 - Углы поворота устанавливаемых красных линий;
 - Ось автомобильной дороги
- 0 - Проектная отметка рельефа;
251,57 - Существующая отметка рельефа;
251,57 - Точка перелома рельефа;
5 - Уклон в промилле;
118 - Направление уклона;
118 - Расстояние в метрах.

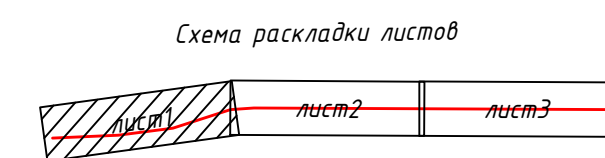


0787/23


0787/23 - ПП.МО.ГЧ					
"Реконструкция автомобильных дорог Республики Хакасия, Усть-Абаканского района в поселке Расцвет, улица Придорожная"					
Изм.	Кол. уч.	Лист	№ док.	Подп.	Дата
Разработал		Гаврилов А.Н.			07.23
Проект планировки территории. Материалы по обоснованию					
				Стадия	Лист
				П	6
Листов					
000 "ЭкспертПроект"					
Схема вертикальной планировки территории М 1:500					
Н.контр.	Раслова Е.А.		07.23		
ГИП	Гололобова Е.В.		07.23		

Копировал

A4 x 4

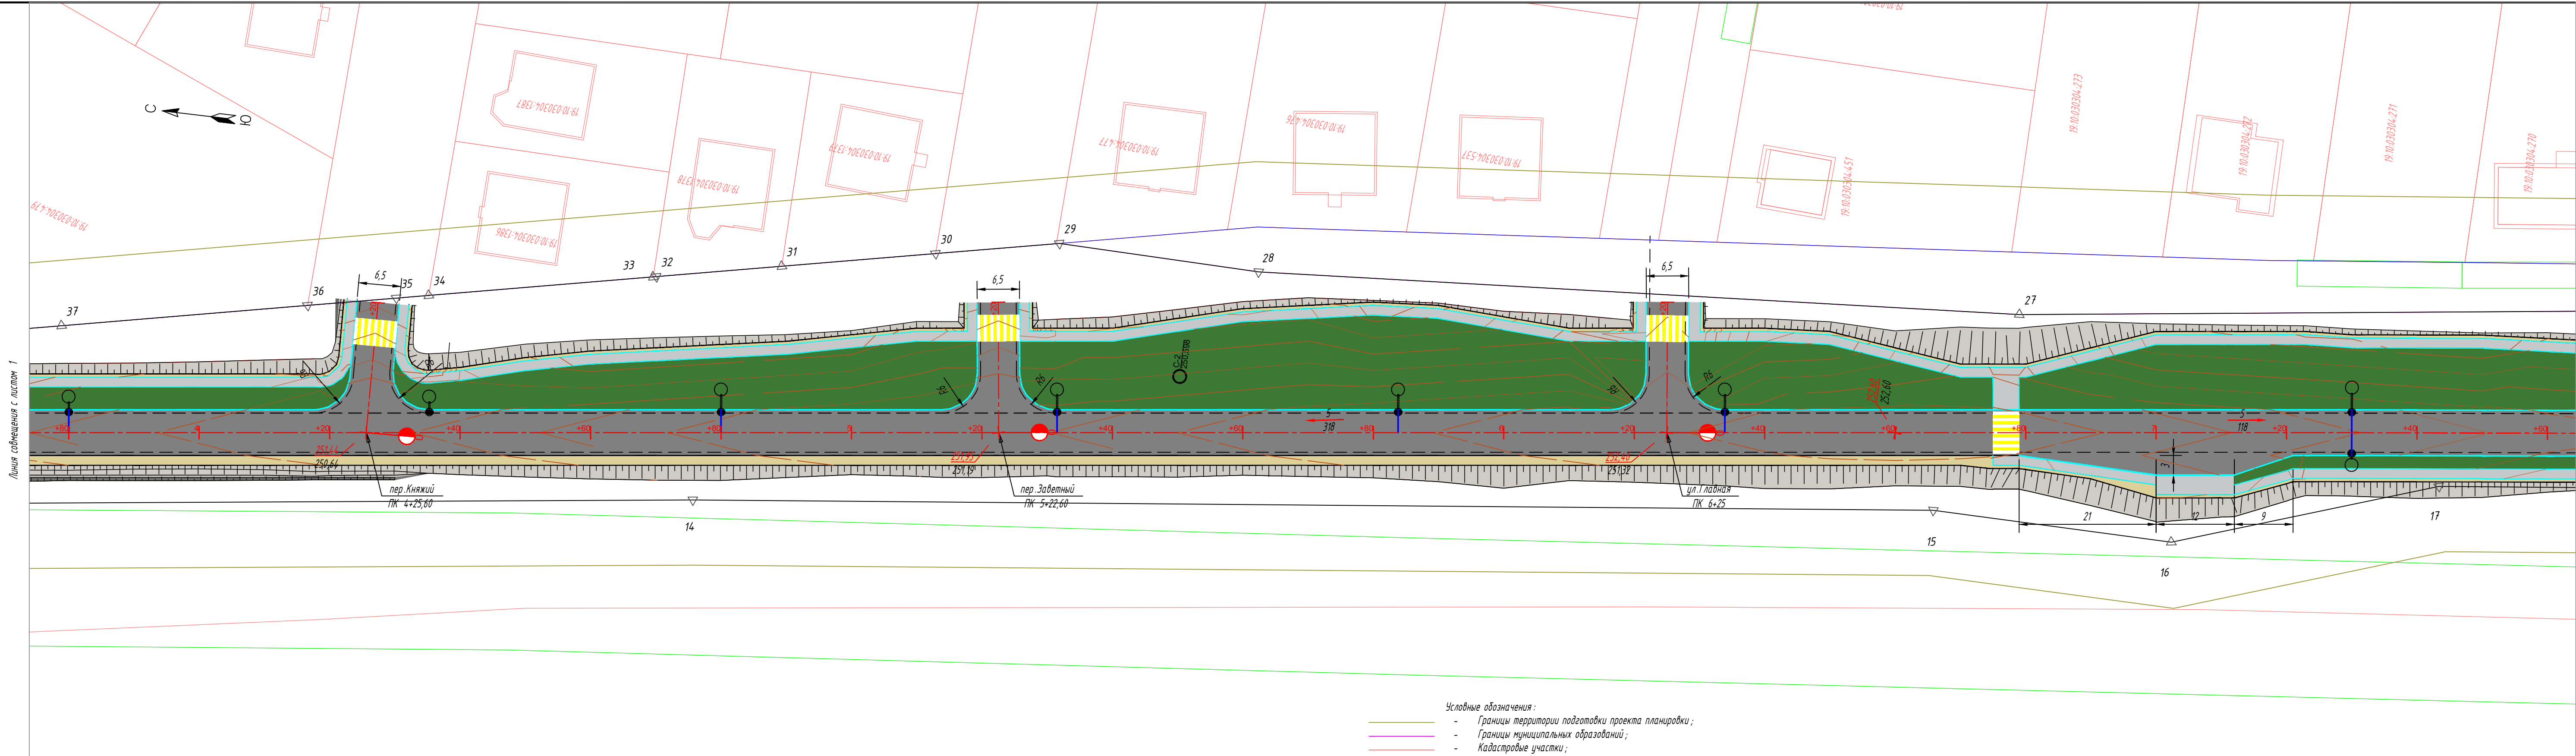


- Условные обозначения:
- Границы территории подготовки проекта планировки;
 - Границы муниципальных образований;
 - Кадастровые участки;
 - Зоны с особыми условиями использования территории ("ЗОУИТ");
 - Кадастровые кварталы;
 - Зона планируемого размещения линейного объекта;
 - Существующие красные линии;
 - Углы поворота устанавливаемых красных линий;
 - Ось автомобильной дороги
 - Проектная отметка рельефа;
 - Существующая отметка рельефа;
 - Точка перелома рельефа;
 - Уклон в промилле;
 - Направление уклона;
 - Расстояние в метрах.

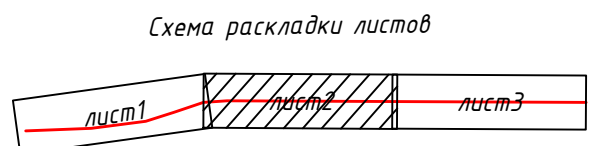

0787/23 - ПП.МО.ГЧ					
"Реконструкция автомобильных дорог Республики Хакасия, Усть-Абаканского района в поселке Расцвет, улица Придорожная"					
Изм.	Кол. уч.	Лист	№ док.	Подп.	Дата
Разработал		Гаврилов А.Н.			07.23
Проект планировки территории. Материалы по обоснованию					
				Стадия	Лист
				П	7
Листов					
000 "ЭкспертПроект"					
Схема вертикальной планировки территории М 1:500					
Н.контр.	Раслова Е.А.			07.23	
ГИП	Гололобова Е.В.			07.23	


Копировал

A4 x 4

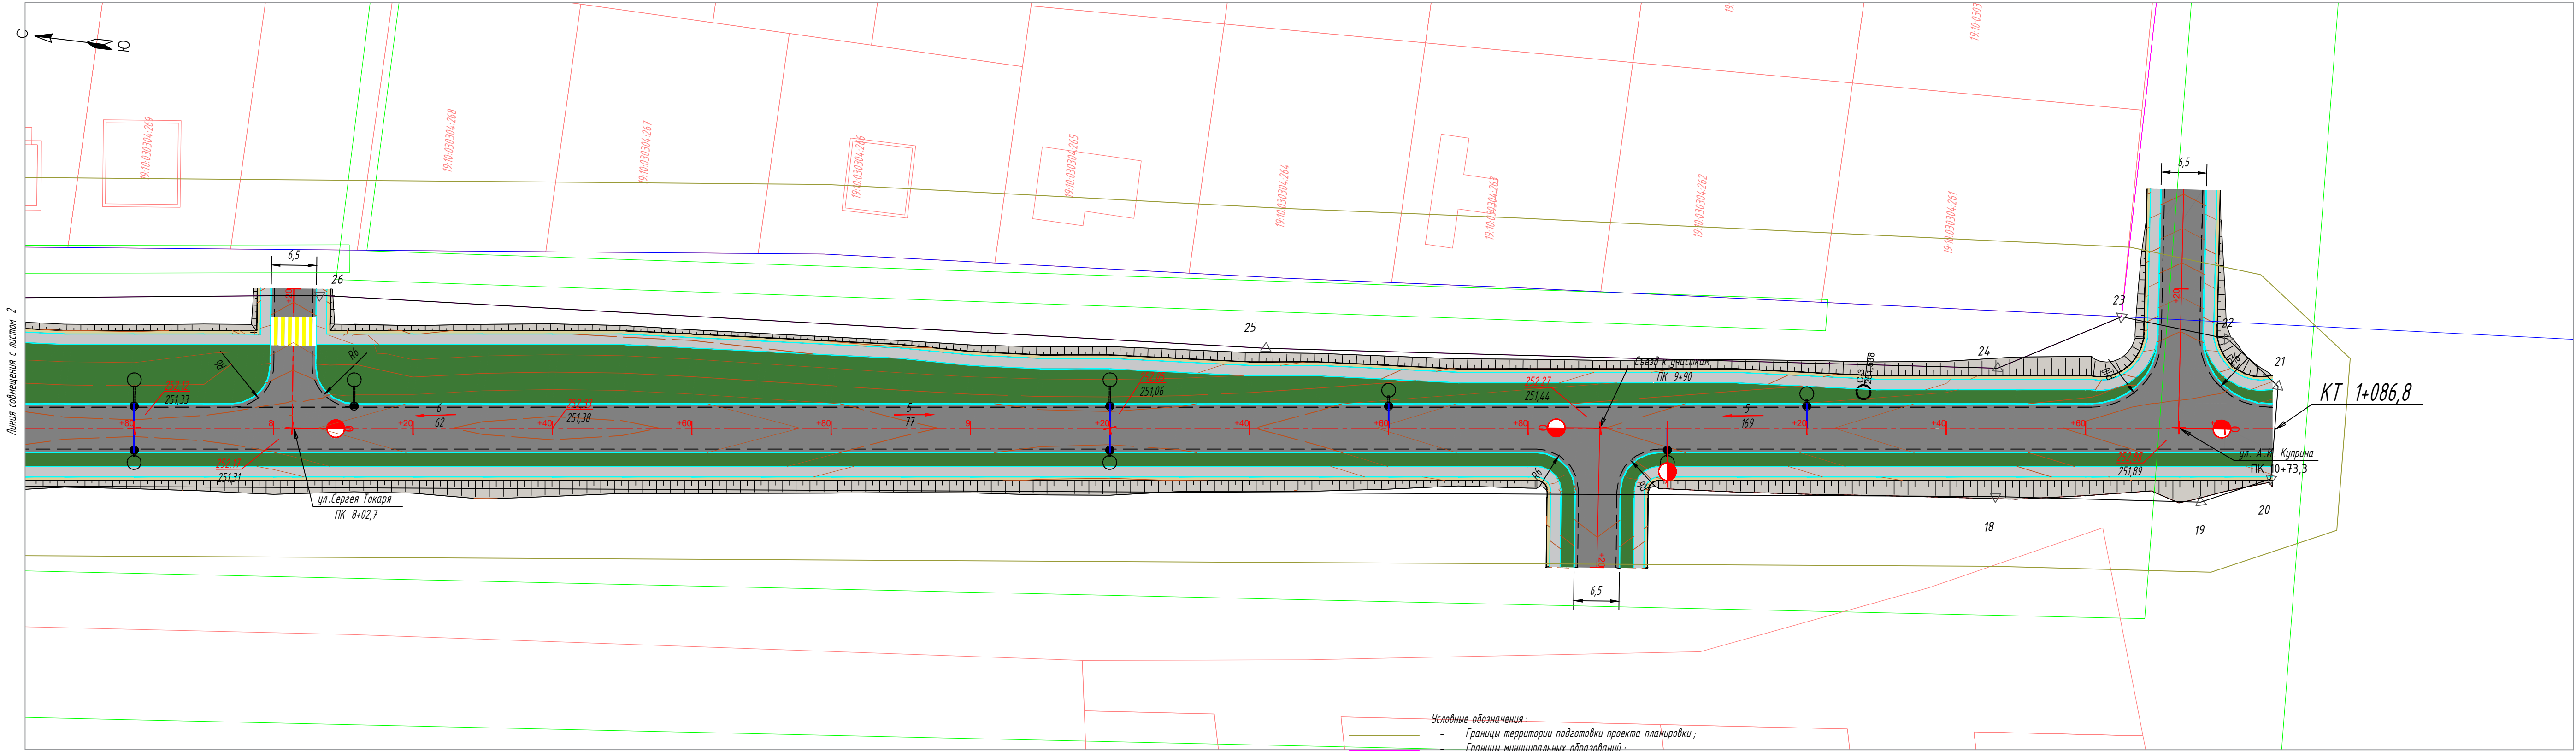

Линия совмещения с листом 2

- Условные обозначения:
- Границы территории подготовки проекта планировки;
 - Границы муниципальных образований;
 - Кадастровые участки;
 - Зоны с особыми условиями использования территории (ЗООУИТ);
 - Кадастровые кварталы;
 - Зона планируемого размещения линейного объекта;
 - Существующие красные линии;
 - Узлы поворота устанавливаемых красных линий;
 - Ось автомобильной дороги
- 0
- 251.57
- 251.57
- 5
- 118
- Проектная отметка рельефа;
 - Существующая отметка рельефа;
 - Точка перелома рельефа;
 - Уклон в промилле;
 - Направление уклона;
 - Расстояние в метрах.

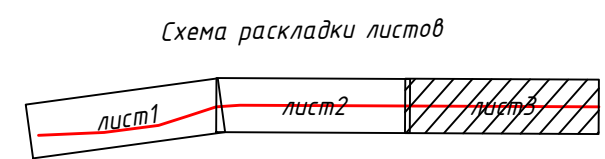


0787/23 - ПП.МО.ГЧ					
"Реконструкция автомобильных дорог Республики Хакасия, Усть-Абаканского района в поселке Расцвет, улица Придорожная"					
Изм.	Кол. уч.	Лист	№ док.	Подп.	Дата
Разработал		Гаврилов А.Н.			07.23
Проект планировки территории. Материалы по обоснованию					
		Этадия	Лист	Листов	
		П	8		
Н.контр.	Раслова Е.А.				
ГИП	Гололодова Е.В.				07.23
Схема вертикальной планировки территории М 1:500					
000 "ЭкспертПроект"					

Копировал


A4 x 4

Взам. инв. №	
Подп. и дата	
Инв. № подл.	

Инд. № подл. Подп. и дата. Взам. инд. №

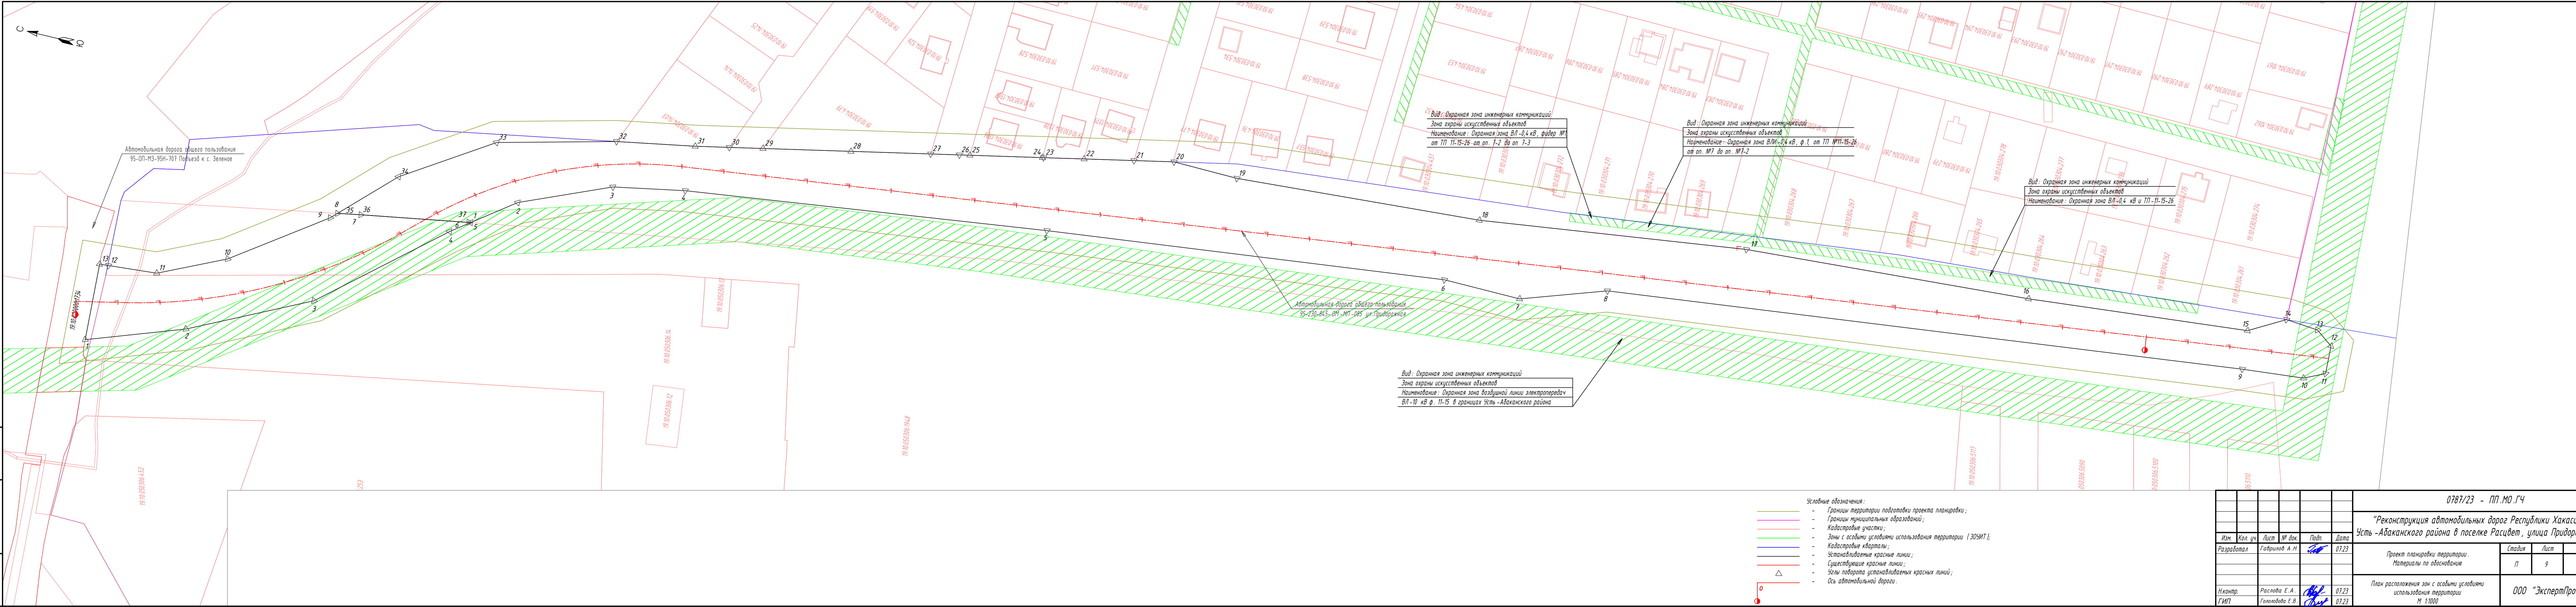


0787/23 - ПП.МО.ГЧ					
"Реконструкция автомобильных дорог Республики Хакасия, Усть-Абаканского района в поселке Расцвет, улица Придорожная"					
Изм.	Кол. уч.	Лист	№ док.	Подп.	Дата
Разработал		Гаврилов А.Н.			07.23
Н.контр.	Раслова Е.А.				07.23
ГИП	Голодкова Е.В.				07.23
Проект планировки территории. Материалы по обоснованию				Стация	Лист
				П	9
План расположения зон с особыми условиями использования территории М 1:1000				ООО "ЭкспертПроект"	

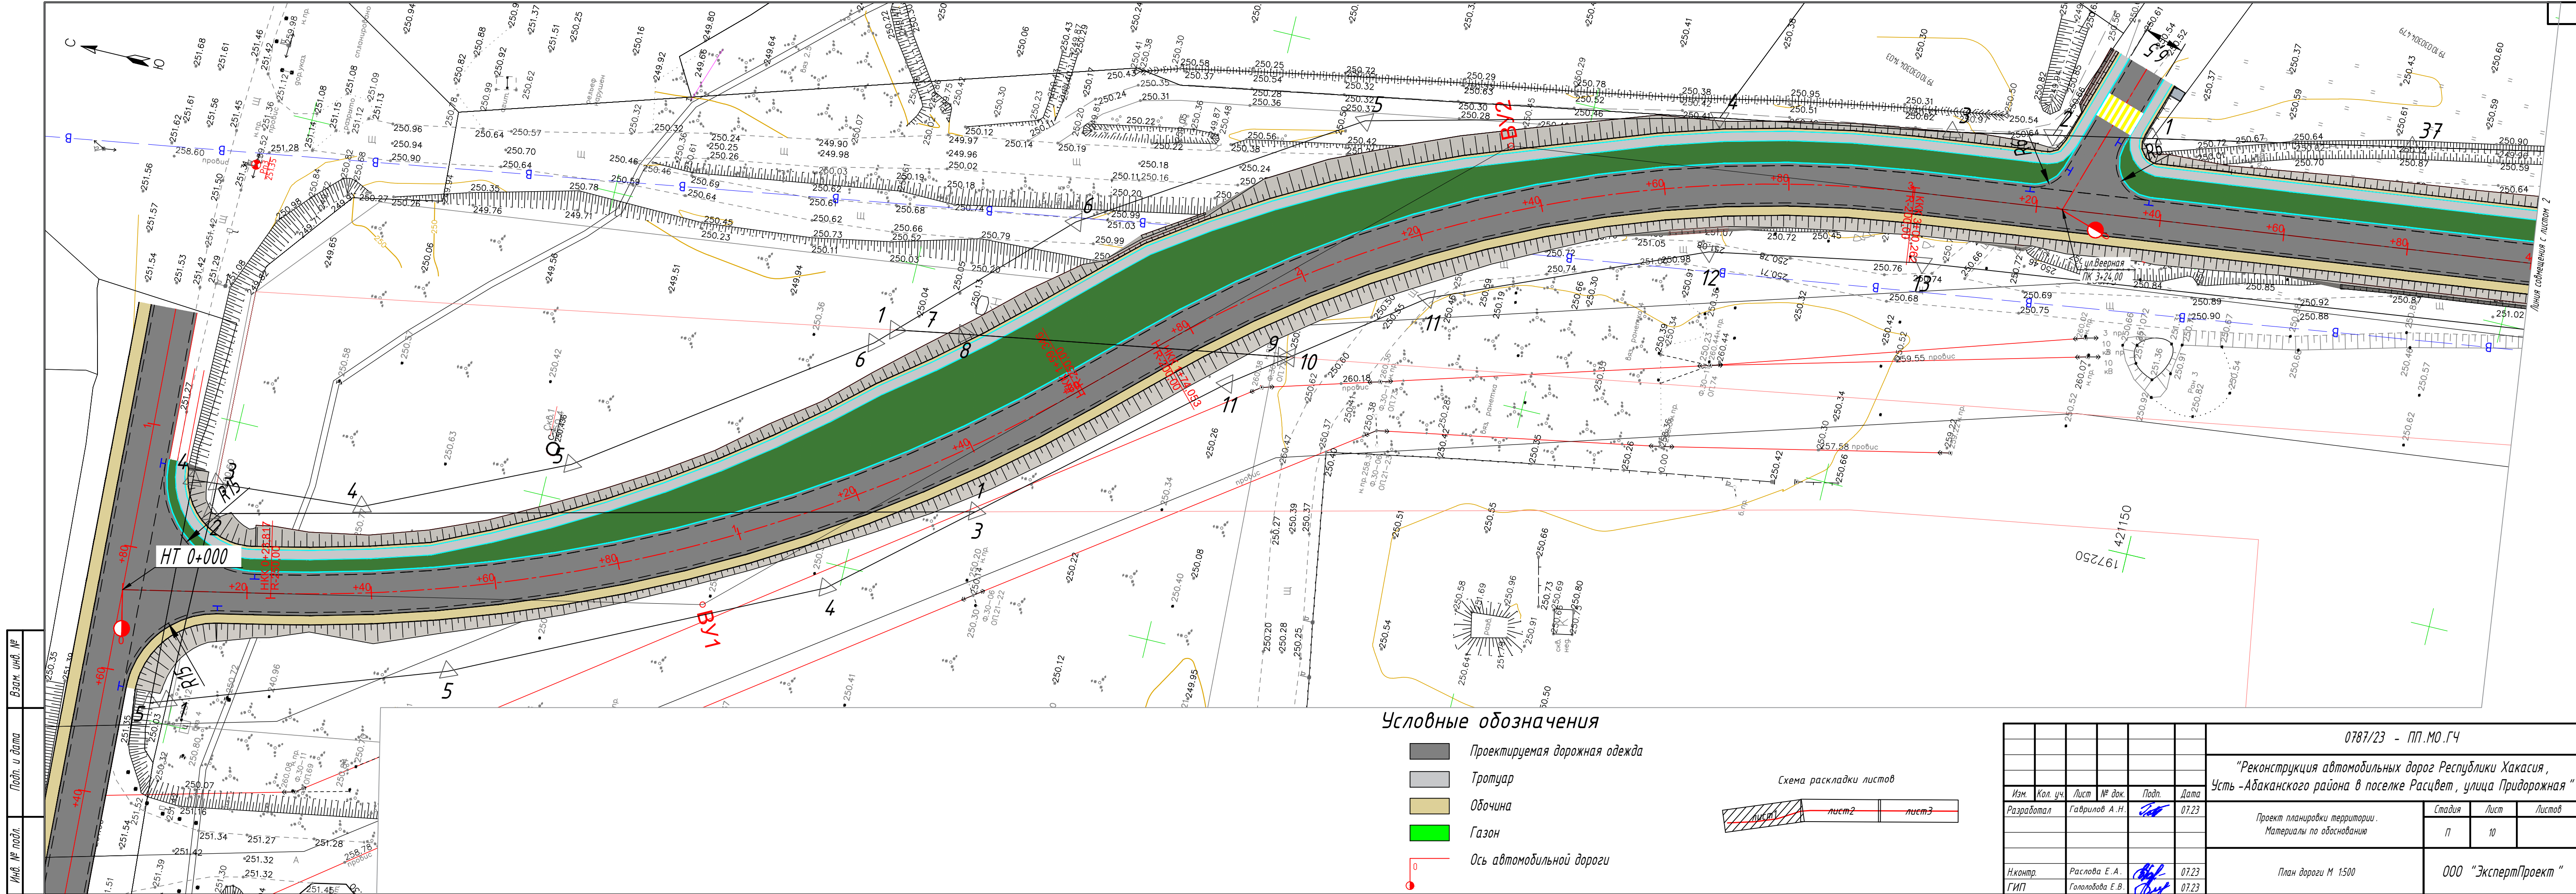




Условные обозначения


- Проектируемая дорожная одежда
- Тротуар
- Обочина
- Газон
- Ось автомобильной дороги

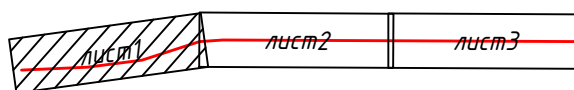Схема раскладки листов

 

						0787/23 - ПП.МО.ГЧ			
						"Реконструкция автомобильных дорог Республики Хакасия, Усть-Абаканского района в поселке Расцвет, улица Придорожная"			
Изм.	Кол. уч.	Лист	№ док.	Подп.	Дата	Проект планировки территории. Материалы по обоснованию	Стадия	Лист	Листов
Разработал	Гаврилов А.Н.				07.23		П	10	
						План дороги М 1:500	ООО "ЭкспертПроект"		
И.контр.	Раслова Е.А.				07.23				
ГИП	Гололобова Е.В.				07.23				

Инд. № подл.	Подп. и дата	Взам. инв. №

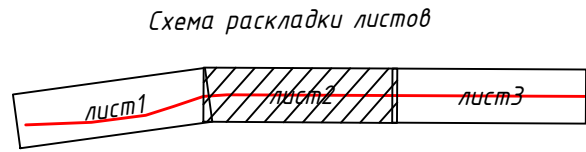

0787/23 - ПП.МО.ГЧ						"Реконструкция автомобильных дорог Республики Хакасия, Усть-Абаканского района в поселке Расцвет, улица Придорожная"			
Изм.	Кол. уч.	Лист	№ док.	Подп.	Дата	Проект планировки территории. Материалы по обоснованию	Стадия	Лист	Листов
Разработал	Гаврилов А.Н.	20	07.23				П	11	
Н.контр.	Раслова Е.А.	07.23				План дороги М 1:500	000 "ЭкспертПроект"		
ГИП	Гололодова Е.В.	07.23							

Инв. № подл.	Подп. и дата	Взам. инв. №

Линия совмещения с листом 2


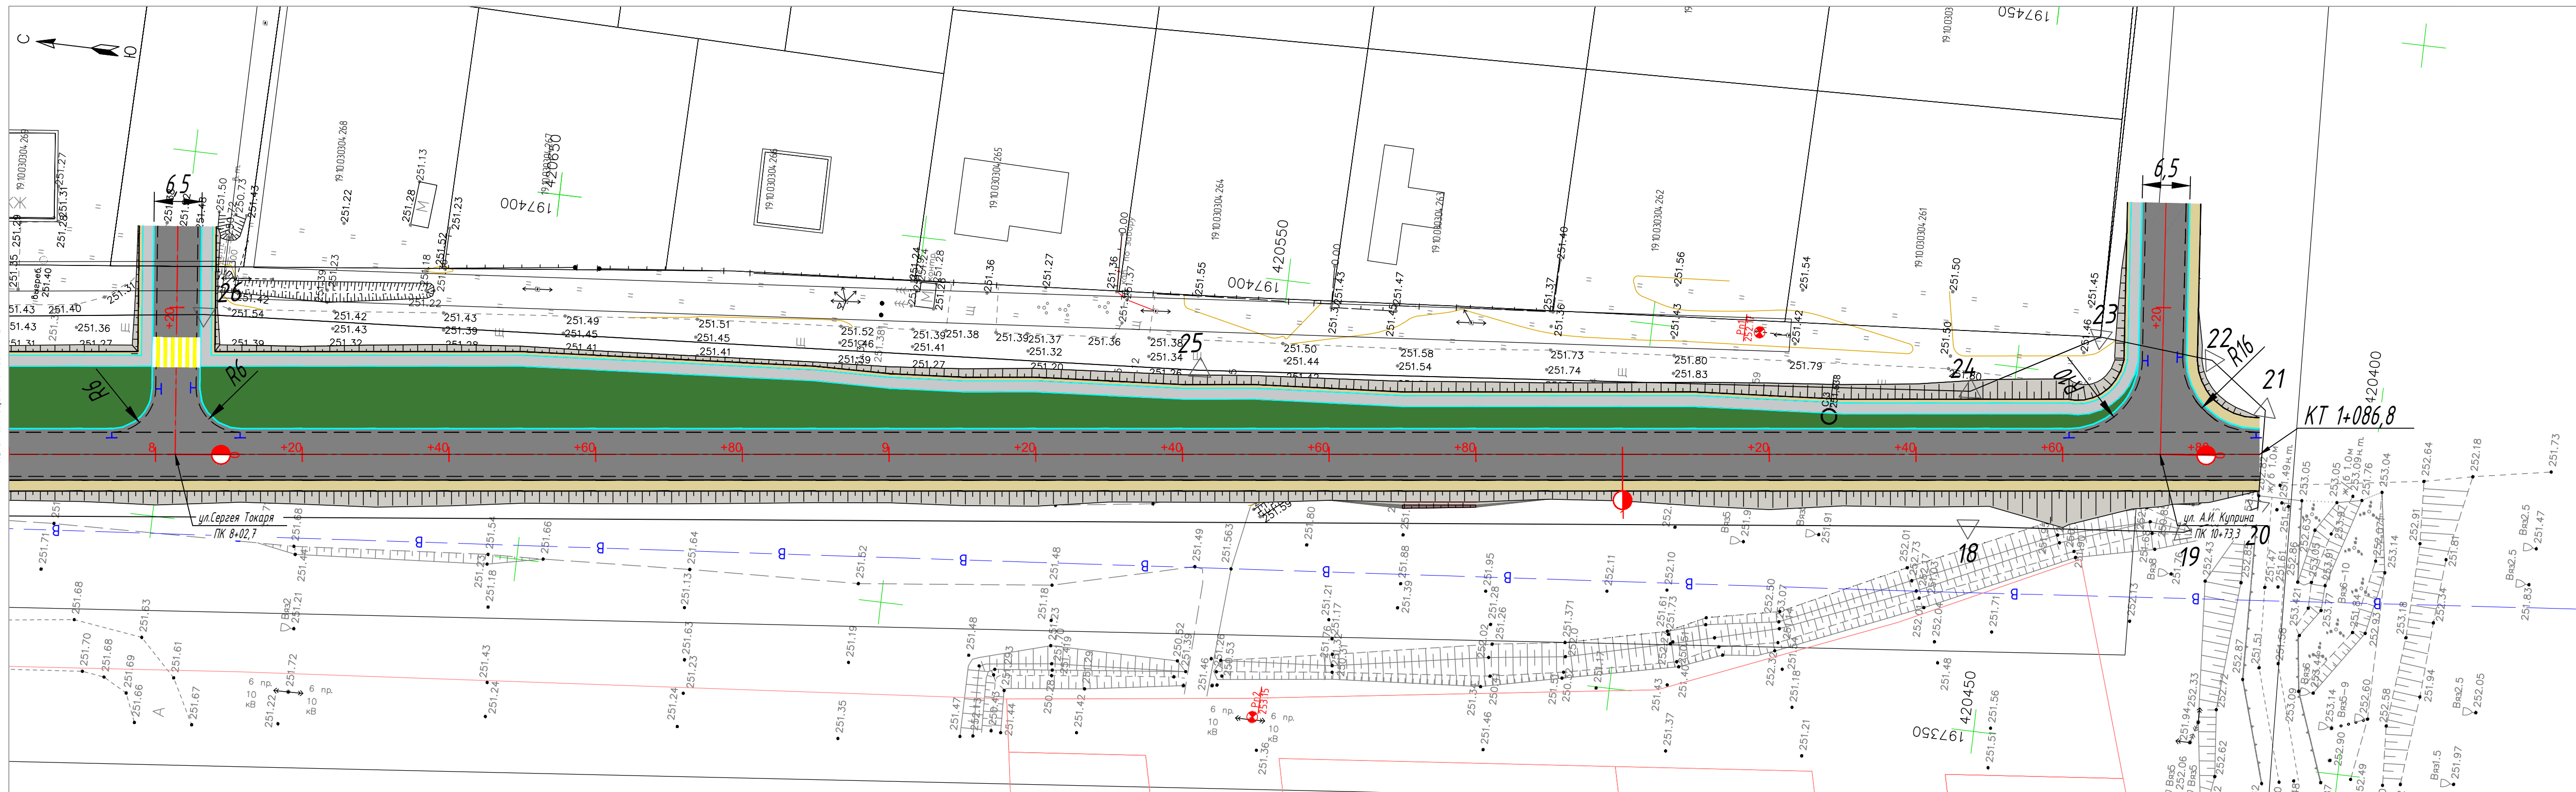





Схема раскладки листов

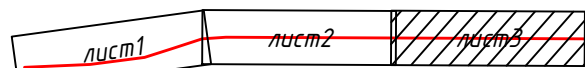

						0787/23 - ПП.МО.ГЧ			
						"Реконструкция автомобильных дорог Республики Хакасия, Усть-Абаканского района в поселке Расцвет, улица Придорожная"			
Изм.	Кол. уч.	Лист	№ док.	Подп.	Дата	Проект планировки территории. Материалы по обоснованию	Статья	Лист	Листов
Разработал		Гаврилов А.Н.			07.23		П	12	
						План дороги М 1:500	000 "ЭкспертПроект"		
Н.контр.		Раслова Е.А.			07.23				
ГИП		Гололобова Е.В.			07.23				

Копировал

A4 x 4