


Утверждена
Постановлением Администрации
Усть - Абаканского района Республики Хакасия
от _____ № _____

Схема расположения земельного участка или земельных участков на кадастровом плане территории

Условный номер земельного участка:-		
Площадь земельного участка 294 м²		
Обозначение характерных точек	Система координат СК кадастрового округа 166, Координаты, м	
	X	Y
n1	426142.89	123103.85
n2	426150.32	123123.49
n3	426137.23	123128.46
n4	426129.77	123108.83
n1	426142.89	123103.85

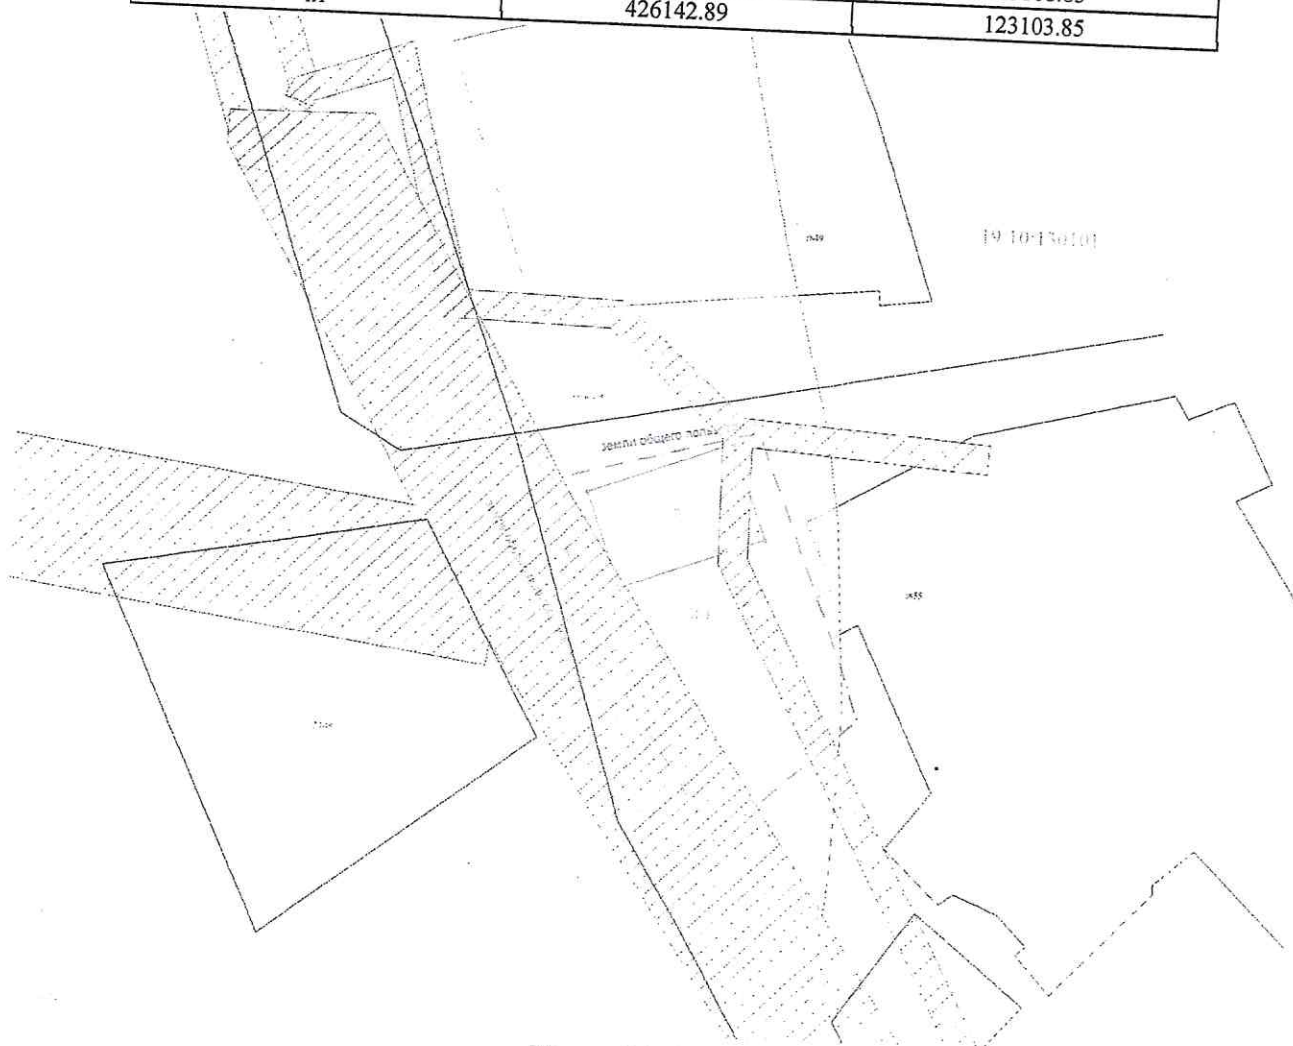

Масштаб 1: 1000

Условные обозначения:

19:10:130101 - Надпись номера кадастрового квартала

□ - Границы земельного участка

--- - Граница кадастрового квартала

■ - образуемый земельный участок

--- - часть границы, местоположение которой определено при выполнении кадастровых работ

--- - часть границы, сведения ЕГРН о которой позволяют однозначно определить ее положение на местности

--- - часть границы, сведения ЕГРН о которой отсутствуют в ЕГРН, местоположение которой определено при кадастровых работах (новая характерная точка)

● - характерная точка границы земельного участка, сведения ЕГРН о которой соответствуют требованиям, установленным в соответствии с частью 13 статьи 22 Федерального закона от 13 июля 2015 г. N 218-ФЗ "О государственной регистрации недвижимости"

1, 2, ..., n - Надписи номеров существующих характерных точек в ГКН, положение которых уточняется на основе результатов кадастровых работ

1, n2, ..., np - Надписи номеров вновь образованных характерных точек (межевые знаки)

178, ..., n - Кадастровый номер земельного участка, имеющийся в ГКН сведения о котором достаточны для определения его местоположения