

Правила землепользования и застройки Опытненского сельсовета Усть-Абаканского района

Республики Хакасия

КАРТА ЗОН С ОСОБЫМИ УСЛОВИЯМИ ИСПОЛЬЗОВАНИЯ ТЕРРИТОРИИ

М 1:25 000

Условные обозначения

Территориальные зоны

Жилые зоны (Ж)

- Ж-1

Зона застройки индивидуальными жилыми домами
- Ж-2

Зона застройки малоэтажными жилыми домами
- Ж-3

Зона застройки среднеэтажными жилыми домами

Общественно-деловые зоны (ОД)

- ОД-1

Зона делового, общественного и коммерческого назначения
- ОД-2

Зона объектов дошкольного, начального общего и среднего общего образования
- ОД-3

Зона объектов здравоохранения

Производственные зоны (П)

- П-1

Зона производственных объектов
- П-2

Зона коммунально-складских объектов

Зоны инженерной и транспортной инфраструктур (ИТ)

- ИТ-1

Зона улично - дорожной сети
- ИТ-2

Зона объектов автомобильного транспорта
- ИТ-3

Зона сооружений и коммуникаций автомобильного транспорта
- ИТ-4

Зона объектов инженерной инфраструктуры
- ИТ-5

Зона жезнодорожного транспорта

Рекреационные зоны (Р)

- Р-1

Зона естественного ландшафта
- Р-2

Зона естественного ландшафта за границами населенного пункта
- Р-3

Зона парков, скверов, садов
- Р-4

Зона объектов отдыха и оздоровления
- Р-5

Зона объектов спортивного назначения

Зоны сельскохозяйственного использования (СХ)

- СХ-1

Зона ведения огородничества
- СХ-2

Зона ведения садоводства
- СХ-3

Зона сельскохозяйственного использования
- СХ-4

Зона объектов сельского хозяйства

Зоны специального назначения (С)

- С-1


Зона кладбищ

Объекты культурного наследия

- Памятник

Объекты государственной системы наблюдений за состоянием окружающей среды

- Стационарный пункт наблюдений за состоянием окружающей природной среды, ее загрязнением

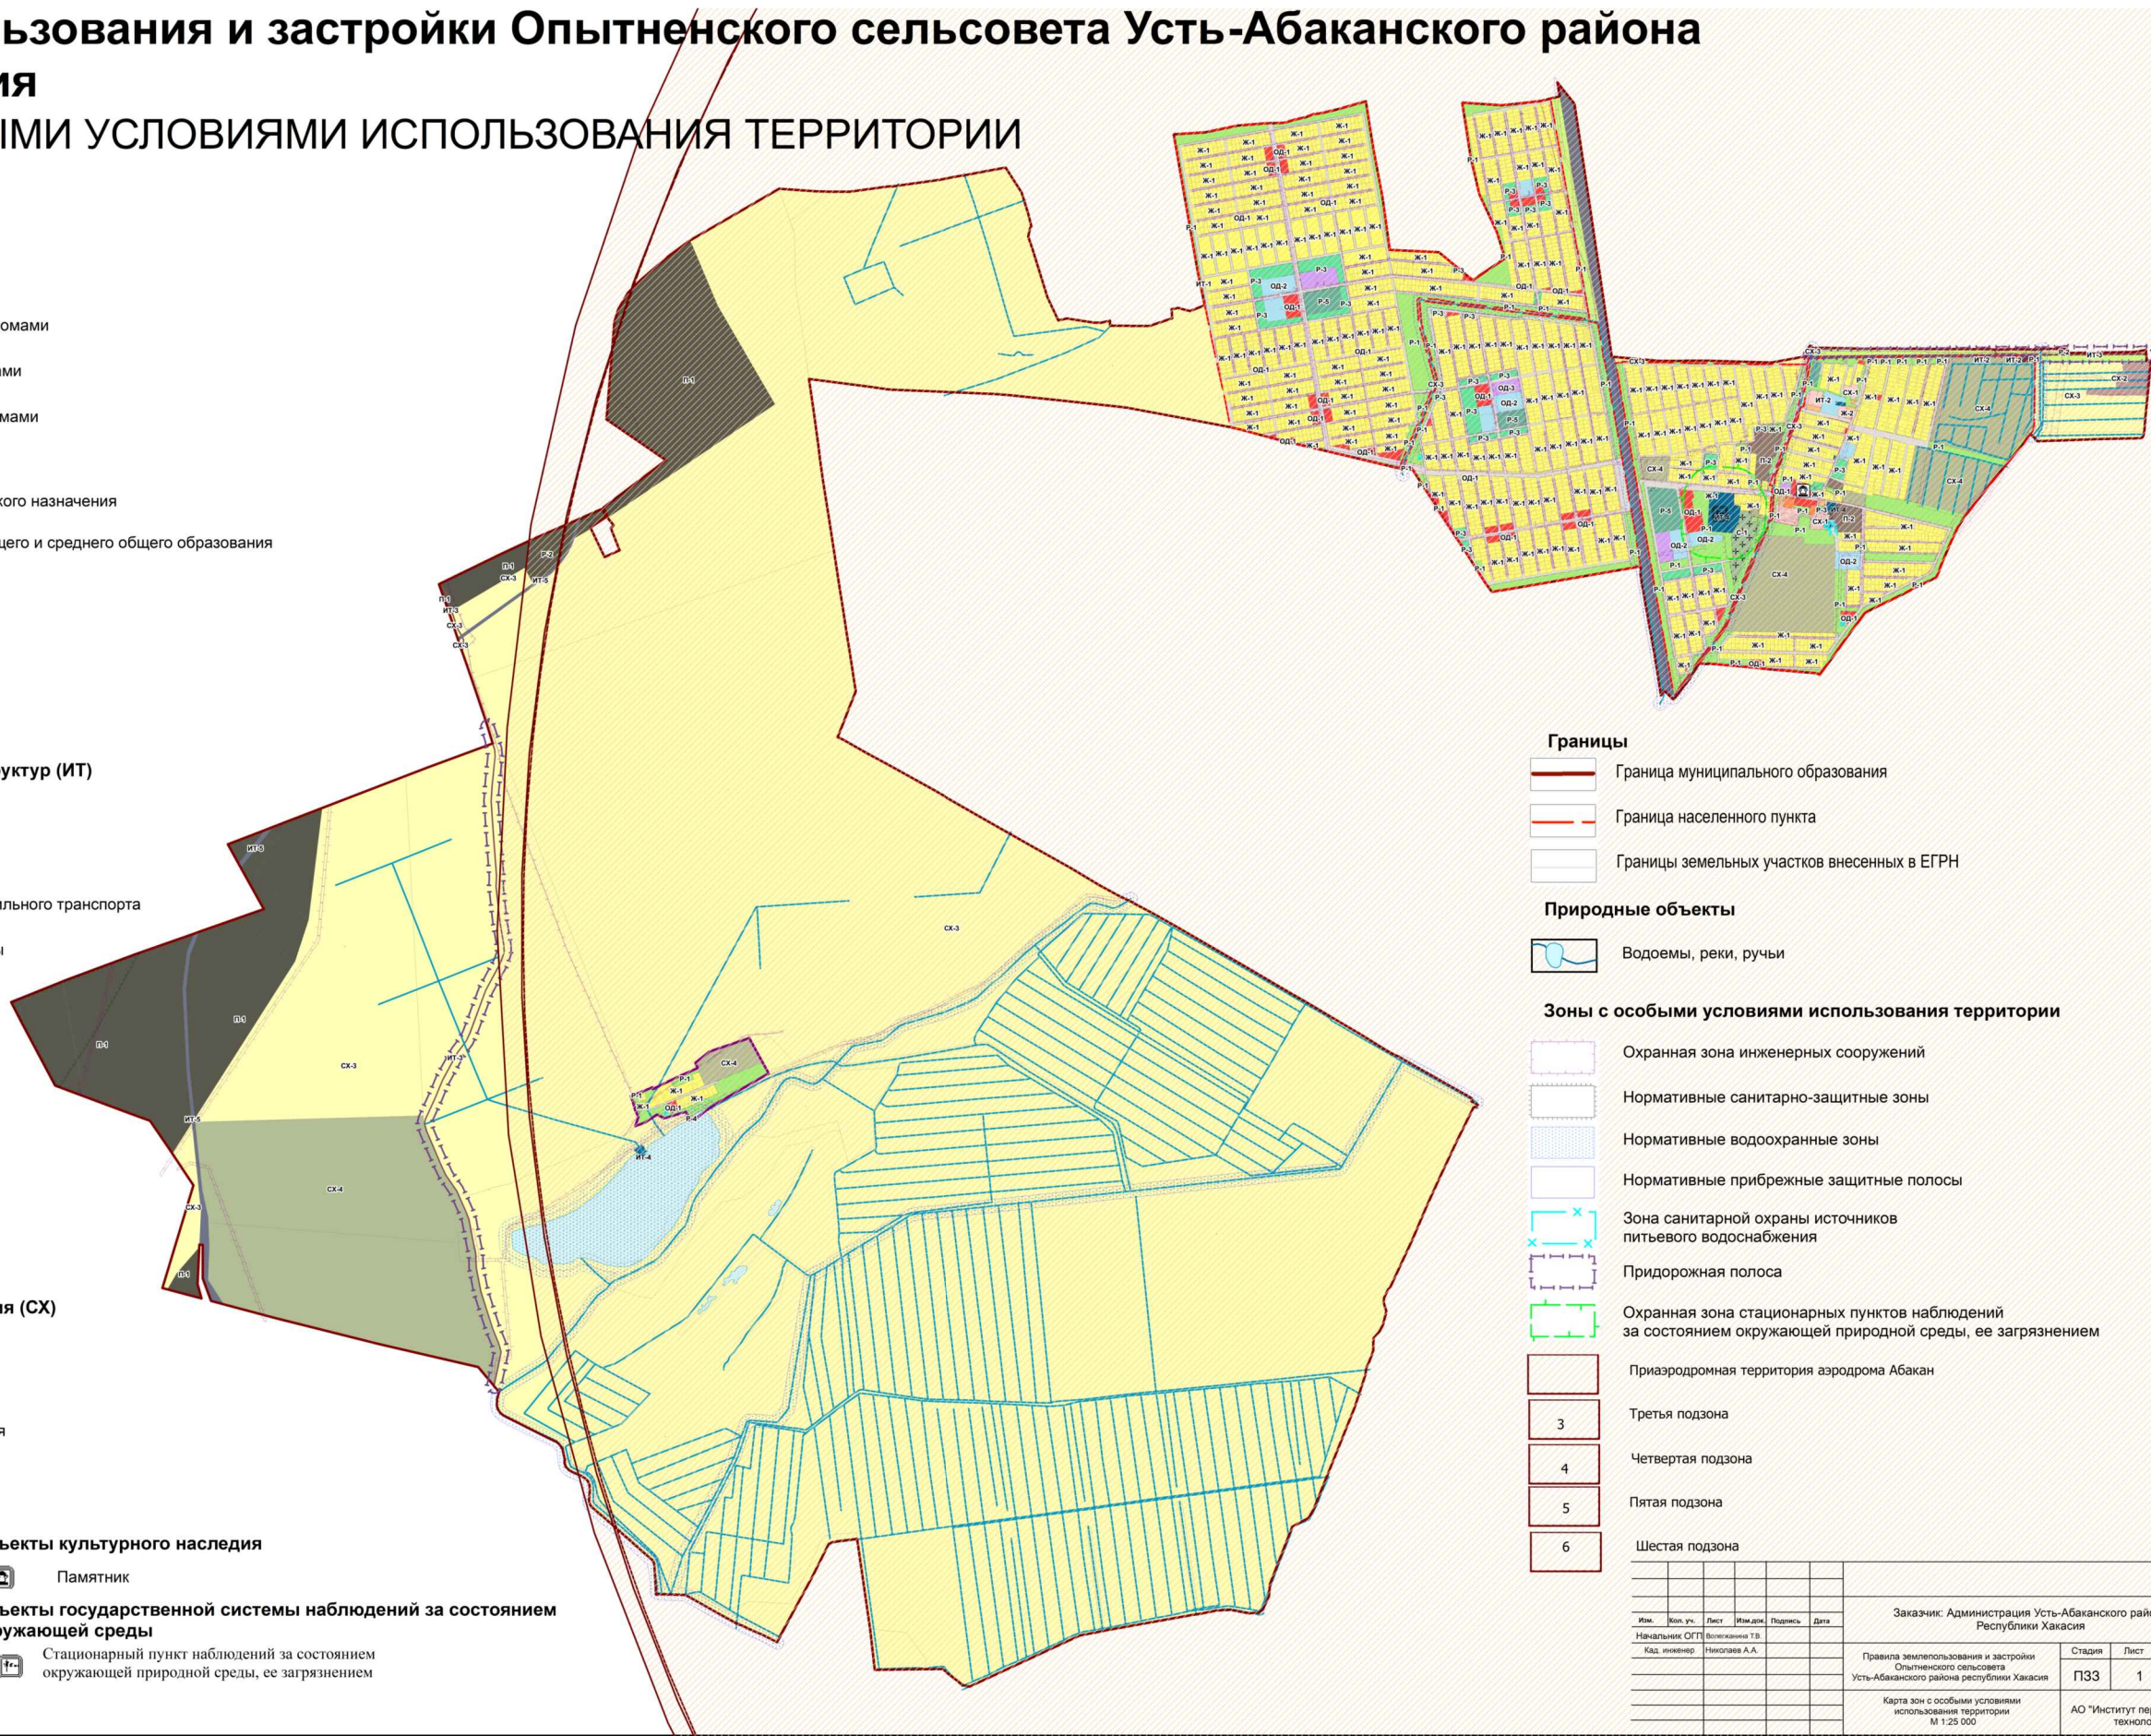

Границы

- Граница муниципального образования
- Граница населенного пункта
- Границы земельных участков внесенных в ЕГРН

Природные объекты

- Водоёмы, реки, ручьи

Зоны с особыми условиями использования территории

- Охранная зона инженерных сооружений
- Нормативные санитарно-защитные зоны
- Нормативные водоохранные зоны
- Нормативные прибрежные защитные полосы
- Зона санитарной охраны источников питьевого водоснабжения
- Придорожная полоса
- Охранная зона стационарных пунктов наблюдений за состоянием окружающей природной среды, ее загрязнением
- Приаэродромная территория аэродрома Абакан
- 3

Третья подзона
- 4

Четвертая подзона
- 5

Пятая подзона
- 6

Шестая подзона

Заказчик: Администрация Усть-Абаканского района Республики Хакасия					
Имя	Вол.уч.	Лист	Имя.д.п.	Подпись	Дата
Начальник ОГП	Волковичев Т.В.				
Кад. инженер	Николаев А.А.				
Правила землепользования и застройки Опытненского сельсовета Усть-Абаканского района республики Хакасия			Стадия	Лист	Листов
Карта зон с особыми условиями использования территории М 1:25 000			ПЗЗ	1	2
			АО "Институт перспективных технологий"		