Землеустроительное предприятие
ООО «Олимп»
ИНН 2413006488, КПП 241301001, ОГРН 1072442000036
с. Ермаковское, ул.Суркова, 68А, тел.факс 8(39138)21478
e-mail: Ahmadeev@mail.ru

Заказчик: А.А. Комардин

ПРОЕКТ МЕЖЕВАНИЯ
территории, расположенной в Усть-Абаканском районе, в 70 метрах северо-западнее д. Чапаево. Республика Хакасия.

ОСНОВНАЯ ЧАСТЬ
(ПОЯСНИТЕЛЬНАЯ ЗАПИСКА)

Директор Р. Р. Ахмадеев

г. Абакан
2018

01 Состав проекта

Материалы по обоснованию

1. Пояснительная записка

Утверждаемая часть

2. Чертеж межевания

Состав графической части проекта

№ п/п	Наименование
	Утверждаемая часть
1	Чертёж межевания квартала, М 1:3500

ПОЯСНИТЕЛЬНАЯ ЗАПИСКА

СОДЕРЖАНИЕ

Введение 4
1. Характеристика современного использования территории 5
2. Красные линии квартала 5
3. Проектные предложения по межеванию территории 5
3.1 Описание проектного решения 5
3.2 Экспликация образуемых земельных участков 5
3.3 Линии отступа от красных линий в целях определения места допустимого размещения зданий, строений, сооружений .....
3.4 Границы территорий объектов культурного наследия .....
3.5 Границы зон с особыми условиями использования территории .....
3.6 Границы зон действия публичных сервитутов .....
3.7 Приложение 1 .....
3.8 Приложение 2 .....
3.9 Чертёж межевания, М 1:3500 .....

Введение

Калининский сельсовет – административно-территориальное образование, входящее в состав муниципального образования Усть-абаканский район.
Административный центр – с. Калинино. Расстояние до центра Республики Хакасия г. Абакан – 4 километра.
В состав муниципального образования входят: с. Калинино и д. Чапаево.
Калининский сельсовет не располагает значительными природными ресурсами, но, в то же время, территория Калининского сельсовета имеет достаточно выгодное географическое положение, поскольку находится, во-первых, в зоне аэропорта международного значения ОАО «Аэропорт-Абакан», а во-вторых, расположен на автомобильной трассе, соединяющей республиканский и районные центры.
Климат резко-континентальный, среднегодовая температура воздуха составляет - 0,2 С.
Продолжительность устойчивых морозов – 33 дня. Продолжительность теплого периода – 119 дней.
Преобладающие ветра – юго-западного направления, в году погода с сильным (более 15 м/с) ветром наблюдается 45 дней. Наиболее часты ветры в летний период. Среднегодовая скорость ветра – 2,9 м/с.
Годовое количество осадков – в среднем 347 мм. Наибольшее количество осадков выпадает в летний период, 54 % от годовой суммы осадков.
Устойчивый снежный покров ложится в конце ноября. Разрушение снежного покрова начинается в конце марта и заканчивается в середине апреля.
Устойчивый снежный покров сохраняется 137 дней. Средняя толщина снежного покрова на открытых местах – 10 см.

Проект межевания выполнен Обществом с ограниченной ответственностью «Олимп».

Подготовка проекта межевания осуществляется в целях установления границ земельных участков, границ земельных участков планируемых объектов местного значения, границ земельных участков территорий общего пользования внутри жилых микрорайонов.

Объектом градостроительного планирования является территория СНТ «Благодатное»

Проект выполнен в соответствии с нормативными документами:

- Градостроительным кодексом Российской Федерации от 29 декабря 2004 года, №190-ФЗ;
- Земельным кодексом Российской Федерации;
- Водным кодексом Российской Федерации;
- СНиП 11-04-2003 «Инструкция о порядке разработки, согласования, экспертизы и утверждения градостроительной документации»;
- СП 42.13330.2011"СНиП 2.07.01-89*. Градостроительство. Планировка и застройка городских и сельских поселений"
- СанПиН 2.2.1/2.1.1.1200-03 «Санитарно-защитные зоны и санитарная классификация предприятий, сооружений и иных объектов» .Новая редакция;
- Федеральным законом от 06.10.2003 № 131-ФЗ «Об общих принципах организации местного самоуправления в Российской Федерации»;

- Федеральным законом от 25.6.2002 № 73-ФЗ «Об объектах культурного наследия (памятниках истории и культуры) народов Российской Федерации» (с изменениями на 23 июля 2008 года);

- СП 30-101-98 Методические указания по расчету нормативных размеров земельных участков в кондоминиумах.

Проектные решения выполнены с учётом положений ранее разработанной градостроительной документации:

- Генеральный план Калининского сельсовета Усть-Абаканского района, Республики Хакасия, выполненный ОООНТЦ «Сибземресурсы» (г. Омск);

- Правила землепользования и застройки территории Калининского сельсовета;

1. Характеристика современного использования территории

Проектируемая территория расположена на землях населенных пунктов, зона перспективной жилой застройки.

Публичных сервитутов в настоящее время не установлено.

2. Красные линии квартала

Красные линии на данную территорию не установлены.

3. Проектные предложения по межеванию территории

3.1 Описание проектного решения

В соответствии с проектом межевания предусматривается образование земельных участков с разрешенным использованием для индивидуального жилищного строительства и земельных участков для общего пользования (дороги).

3.2 Экспликация образуемых земельных участков

Экспликация образуемых земельных участков приведена в приложении 1

Экспликация земельных участков которые будут отнесены к землям общего пользования (территориям) в приложении 2

Описание территории, в отношении которой разработан проект межевания в приложение 3

Каталог координат границ земельных участков приведён в приложении 4.

3.3 Линии отступа от красных линий в целях определения места допустимого размещения зданий, строений, сооружений

Линии отступа от красных линий в целях определения места допустимого размещения зданий, строений, сооружений установлены 5 м от красных линий для жилой.

3.4 Границы территорий объектов культурного наследия

Границы объектов историко-культурного и археологического наследия, а так же зон их охраны не внесены в государственный кадастр недвижимости.

3.6 Границы зон действия публичных сервитутов

Публичных сервитутов на проектируемой территории не установлено.

Приложение 1

Экспликация образуемых земельных участков

Условный номер образуемого земельного участка	**Площадь, кв.м**	**Вид разрешенного использования образуемого земельного участка**	**Способ образования земельного участка**
1	833	Для индивидуального жилищного строительства	Раздел земельного участка с кадастровым номером 19:01:050201:2560
2	1260	Для индивидуального жилищного строительства	Раздел земельного участка с кадастровым номером 19:01:050201:2560
3	1094	Для индивидуального жилищного строительства	Раздел земельного участка с кадастровым номером 19:01:050201:2735
4	1013	Для индивидуального жилищного строительства	Раздел земельного участка с кадастровым номером 19:01:050201:2735
5	1009	Для индивидуального жилищного строительства	Раздел земельного участка с кадастровым номером 19:01:050201:2735
6	989	Для индивидуального жилищного строительства	Раздел земельного участка с кадастровым номером 19:01:050201:2735
7	976	Для индивидуального жилищного	Раздел земельного

		строительства	участка с кадастровым номером 19:01:050201:2735
8	828	Для индивидуального жилищного строительства	Раздел земельного участка с кадастровым номером 19:01:050201:2735
9	786	Для индивидуального жилищного строительства	Раздел земельного участка с кадастровым номером 19:01:050201:2735
10	801	Для индивидуального жилищного строительства	Раздел земельного участка с кадастровым номером 19:01:050201:2735
11	802	Для индивидуального жилищного строительства	Раздел земельного участка с кадастровым номером 19:01:050201:2735
12	799	Для индивидуального жилищного строительства	Раздел земельного участка с кадастровым номером 19:01:050201:2735
13	799	Для индивидуального жилищного строительства	Раздел земельного участка с кадастровым номером 19:01:050201:2735
14	803	Для индивидуального жилищного строительства	Раздел земельного участка с кадастровым номером 19:01:050201:2735
15	799	Для индивидуального жилищного строительства	Раздел земельного участка с кадастровым номером 19:01:050201:2735

16	799	Для индивидуального жилищного строительства	Раздел земельного участка с кадастровым номером 19:01:050201:2735
17	36704	Земельные участки (территории) общего пользования	Раздел земельного участка с кадастровым номером 19:01:050201:2735
18	37697	Земельные участки (территории) общего пользования	Раздел земельного участка с кадастровым номером 19:01:050201:2560

Приложение 2

Экспликация земельных участков которые будут отнесены к землям общего пользования (территориям)

Условный номер образуемого земельного участка	**Площадь, кв.м**	**Вид разрешенного использования образуемого земельного участка**
17	36704	Земельные участки (территории) общего пользования
18	37697	Земельные участки (территории) общего пользования

Приложение 3

Описание территории, в отношении которой разработан проект межевания

Площадь, кв.м	**Наименование территориальной зоны**
276730	Ж1п

Приложение 4

Ведомость координат образуемых земельных участков		
№ п/п	координаты	
	X	Y
	Образуемый земельный участок с условным номером 1	
1	407 058,69	194 446,08
2	407 063,10	194 460,83
3	407 065,68	194 473,99
4	407 030,62	194 476,47
5	407 030,73	194 453,16
1	407 058,69	194 446,08
Образуемый земельный участок с условным номером 2		
3	407 065,68	194 473,99
6	407 067,46	194 483,01
7	407 069,74	194 505,70
8	407 069,88	194 515,47
9	407 030,50	194 501,84
4	407 030,62	194 476,47
3	407 065,68	194 473,99
Образуемый земельный участок с условным номером 3		
8	407 069,88	194 515,47
10	407 070,22	194 537,71
11	407 025,80	194 530,74
9	407 030,50	194 501,84
8	407 069,88	194 515,47
Образуемый земельный участок с условным номером 4		
10	407 070,22	194 537,71
12	407 070,28	194 541,79

13	407 067,63	194 559,57
14	407 022,22	194 552,78
11	407 025,80	194 530,74
10	407 070,22	194 537,71
Образуемый земельный участок с условным номером 5		
13	407 067,63	194 559,57
15	407 063,99	194 581,24
16	407 018,68	194 574,53
14	407 022,22	194 552,78
13	407 067,63	194 559,57
Образуемый земельный участок с условным номером 6		
15	407 063,99	194 581,24
17	407 058,53	194 602,66
18	407 015,13	194 596,41
16	407 018,68	194 574,53
15	407 063,99	194 581,24
Образуемый земельный участок с условным номером 7		
17	407 058,53	194 602,66
19	407 056,00	194 611,33
20	407 050,28	194 624,91
21	407 011,37	194 619,51
18	407 015,13	194 596,41
17	407 058,53	194 602,66
Образуемый земельный участок с условным номером 8		
20	407 050,28	194 624,91
22	407 047,34	194 631,89
23	407 040,07	194 646,65
24	407 007,70	194 642,08
21	407 011,37	194 619,51
20	407 050,28	194 624,91
Образуемый земельный участок с условным номером 9		
23	407 040,07	194 646,65
25	407 036,82	194 652,95
26	407 025,59	194 673,01
27	407 003,11	194 670,34
24	407 007,70	194 642,08
24	407 007,70	194 642,08
23	407 040,07	194 646,65
Образуемый земельный участок с условным номером 10		
26	407 025,59	194 673,01
28	407 017,10	194 692,40
29	407 016,75	194 693,32
30	407 016,28	194 695,22

31	407 015,67	194 698,99
32	407 013,10	194 715,10
33	406 996,10	194 713,44
27	407 003,11	194 670,34
26	407 025,59	194 673,01
Образуемый земельный участок с условным номером 11		
32	407 013,10	194 715,10
34	407 006,03	194 761,06
35	406 988,65	194 759,28
33	406 996,10	194 713,44
32	407 013,10	194 715,10
Образуемый земельный участок с условным номером 12		
34	407 006,03	194 761,06
36	406 998,71	194 806,20
37	406 981,29	194 804,58
35	406 988,65	194 759,28
34	407 006,03	194 761,06
Образуемый земельный участок с условным номером 13		
36	406 998,71	194 806,20
38	406 992,26	194 850,32
39	406 974,05	194 849,12
37	406 981,29	194 804,58
36	406 998,71	194 806,20
Образуемый земельный участок с условным номером 14		
38	406 992,26	194 850,32
40	406 985,38	194 893,56
41	406 966,95	194 892,78
39	406 974,05	194 849,12
38	406 992,26	194 850,32
Образуемый земельный участок с условным номером 15		
40	406 985,38	194 893,56
42	406 979,17	194 935,75
43	406 960,04	194 935,26
41	406 966,95	194 892,78
40	406 985,38	194 893,56
Образуемый земельный участок с условным номером 16		
42	406 979,17	194 935,75
44	406 976,83	194 951,91
45	406 972,75	194 976,42

46	406 953,27	194 976,95
43	406 960,04	194 935,26
42	406 979,17	194 935,75
Образуемый земельный участок с условным номером 17		
47	407 348,08	194 611,80
48	407 363,89	194 617,27
49	407 344,62	194 697,01
50	407 293,58	194 755,27
51	407 279,40	194 816,35
52	407 191,94	194 911,33
53	407 067,53	195 035,89
54	406 908,53	195 151,66
55	406 949,53	194 999,94
46	406 953,27	194 976,95
45	406 972,75	194 976,42
44	406 976,83	194 951,91
42	406 979,17	194 935,75
40	406 985,38	194 893,56
38	406 992,26	194 850,32
36	406 998,71	194 806,20
34	407 006,03	194 761,06
32	407 013,10	194 715,10
31	407 015,67	194 698,99
30	407 016,28	194 695,22
29	407 016,75	194 693,32
28	407 017,10	194 692,40
26	407 025,59	194 673,01
25	407 036,82	194 652,95
23	407 040,07	194 646,65
22	407 047,34	194 631,89
20	407 050,28	194 624,91
19	407 056,00	194 611,33
17	407 058,53	194 602,66
15	407 063,99	194 581,24
13	407 067,63	194 559,57
12	407 070,28	194 541,79
10	407 070,22	194 537,71
8	407 069,88	194 515,47
56	407 081,94	194 519,65
57	407 082,28	194 541,60
58	407 114,00	194 543,23
59	407 143,70	194 544,86
60	407 157,67	194 545,87

61	407 229,78	194 570,84
62	407 226,66	194 570,61
63	407 182,29	194 567,69
64	407 178,90	194 592,39
65	407 172,94	194 617,79
66	407 166,15	194 642,96
67	407 156,80	194 667,42
68	407 146,53	194 690,61
69	407 134,71	194 712,98
70	407 120,86	194 735,11
71	407 158,17	194 758,53
72	407 195,85	194 781,83
73	407 212,26	194 753,87
74	407 226,84	194 726,37
75	407 239,95	194 697,36
76	407 250,49	194 666,72
77	407 259,30	194 635,97
78	407 266,08	194 604,51
79	407 269,01	194 584,42
80	407 283,33	194 589,38
81	407 281,12	194 604,63
82	407 274,70	194 635,73
83	407 266,45	194 666,84
84	407 255,08	194 698,65
85	407 239,67	194 734,41
86	407 224,73	194 762,96
87	407 208,59	194 788,70
88	407 235,45	194 805,71
89	407 259,86	194 817,68
90	407 273,32	194 788,35
91	407 287,34	194 755,50
92	407 291,19	194 746,99
93	407 308,89	194 717,87
94	407 328,60	194 683,97
95	407 338,78	194 648,55
96	407 347,67	194 613,36
47	407 348,08	194 611,80
97	407 225,85	194 818,06
98	407 249,96	194 832,86
99	407 220,81	194 862,45
100	407 190,29	194 894,03
101	407 160,11	194 925,13
102	407 130,96	194 955,19

103	407 104,19	194 982,80
104	407 079,25	195 007,38
105	407 053,67	195 027,19
106	407 028,83	195 046,06
107	406 999,86	195 066,45
108	406 967,59	195 090,10
109	406 976,67	195 029,98
110	406 985,65	194 971,38
111	406 993,08	194 968,47
112	407 016,27	194 958,10
113	407 040,84	194 945,17
114	407 066,51	194 929,21
115	407 094,20	194 910,33
116	407 122,89	194 886,92
117	407 151,32	194 860,35
118	407 177,99	194 830,88
119	407 200,27	194 801,75
97	407 225,85	194 818,06
120	407 149,85	194 770,65
121	407 187,16	194 793,83
122	407 168,37	194 818,65
123	407 147,47	194 842,06
124	407 125,46	194 864,20
125	407 101,99	194 884,82
126	407 078,25	194 903,69
127	407 054,32	194 919,65
128	407 027,64	194 934,68
129	406 988,68	194 953,79
130	406 996,29	194 901,36
131	407 005,00	194 846,61
132	407 017,10	194 838,57
133	407 043,05	194 820,28
134	407 062,21	194 803,73
135	407 079,90	194 785,91
136	407 097,23	194 767,50
137	407 112,73	194 747,23
120	407 149,85	194 770,65
138	407 168,72	194 562,33
139	407 160,38	194 608,12
140	407 151,67	194 639,23
141	407 140,12	194 668,59
142	407 126,18	194 696,72

143	407 110,32	194 723,81
144	407 090,70	194 750,66
145	407 077,36	194 765,91
146	407 064,25	194 780,90
147	407 045,78	194 798,02
148	407 027,12	194 813,75
149	407 007,36	194 827,15
150	407 015,53	194 778,45
151	407 019,93	194 749,44
152	407 022,68	194 731,68
153	407 025,43	194 713,91
154	407 028,13	194 697,13
155	407 035,70	194 679,48
156	407 047,43	194 658,57
157	407 058,25	194 636,90
158	407 067,33	194 615,34
159	407 074,11	194 591,93
160	407 077,05	194 578,06
161	407 080,26	194 556,28
162	407 110,97	194 558,14
163	407 141,41	194 560,00
138	407 168,72	194 562,33
Образуемый земельный участок с условным номером 18		
18(1)		
164	407 164,74	194 049,87
165	407 273,27	194 245,24
166	407 290,24	194 299,37
167	407 343,74	194 400,55
168	407 371,84	194 440,16
169	407 374,68	194 572,63
48	407 363,89	194 617,27
47	407 348,08	194 611,80
170	407 356,57	194 579,58
171	407 302,08	194 576,10
172	407 285,43	194 574,92
80	407 283,33	194 589,38
79	407 269,01	194 584,42
173	407 270,67	194 573,87
61	407 229,78	194 570,84
60	407 157,67	194 545,87
174	407 169,55	194 546,72
175	407 169,92	194 500,35
176	407 166,25	194 468,66

177	407 159,65	194 437,91
178	407 151,22	194 407,38
179	407 139,03	194 378,26
180	407 126,52	194 351,46
181	407 114,87	194 332,27
182	407 109,47	194 323,38
183	407 084,53	194 290,06
184	407 061,62	194 264,90
185	407 058,21	194 261,66
186	407 066,07	194 248,78
187	407 070,42	194 252,78
188	407 087,93	194 271,31
189	407 104,61	194 291,34
190	407 119,19	194 311,97
191	407 133,30	194 333,75
192	407 172,36	194 313,48
193	407 211,23	194 293,21
194	407 194,73	194 265,95
195	407 175,84	194 239,50
196	407 155,68	194 215,15
197	407 133,77	194 192,20
198	407 110,85	194 170,99
199	407 086,19	194 151,19
200	407 045,40	194 122,99
201	407 045,19	194 151,60
202	407 032,07	194 143,29
203	407 033,01	193 978,50
204	407 050,88	193 987,33
205	407 090,85	193 973,22
164	407 164,74	194 049,87
206	407 288,92	194 314,53
207	407 271,64	194 277,19
208	407 255,23	194 286,16
209	407 231,67	194 298,39
210	407 240,93	194 316,92
211	407 247,67	194 332,65
212	407 261,60	194 368,00
213	407 273,43	194 406,22
214	407 280,53	194 440,24
215	407 285,07	194 469,65
216	407 287,08	194 497,79
217	407 288,00	194 526,57
218	407 287,08	194 555,40

219	407 327,19	194 557,97
220	407 360,60	194 560,41
221	407 361,02	194 526,57
222	407 361,43	194 494,30
223	407 361,11	194 474,61
224	407 359,18	194 461,97
225	407 353,55	194 445,36
226	407 345,76	194 429,58
227	407 327,33	194 393,52
228	407 306,98	194 352,10
206	407 288,92	194 314,53
229	407 232,50	194 334,68
230	407 218,65	194 305,32
231	407 179,78	194 325,25
232	407 140,64	194 345,99
233	407 152,46	194 369,75
234	407 161,90	194 394,33
235	407 170,15	194 418,45
236	407 176,48	194 444,55
237	407 181,15	194 469,83
238	407 183,72	194 496,04
239	407 185,37	194 522,49
240	407 184,08	194 548,35
241	407 228,27	194 551,38
242	407 272,09	194 554,41
243	407 273,19	194 522,49
244	407 271,73	194 490,80
245	407 268,43	194 458,06
246	407 262,56	194 425,67
247	407 254,77	194 394,92
248	407 244,87	194 364,74
229	407 232,50	194 334,68
249	407 161,09	194 070,63
250	407 155,68	194 062,59
251	407 142,48	194 049,59
252	407 124,15	194 033,46
253	407 118,52	194 036,51
254	407 110,76	194 039,64
255	407 098,02	194 041,62
256	407 085,46	194 037,77
257	407 078,22	194 033,34
258	407 072,26	194 027,64

259	407 063,28	194 011,32
260	407 045,86	194 011,21
261	407 046,04	194 054,32
262	407 045,49	194 106,28
263	407 055,57	194 112,68
264	407 079,50	194 127,83
265	407 101,04	194 144,02
266	407 125,43	194 163,83
267	407 146,51	194 183,40
268	407 165,21	194 203,21
269	407 185,38	194 227,09
270	407 205,36	194 255,17
271	407 215,72	194 271,36
272	407 224,34	194 286,04
273	407 247,44	194 273,46
274	407 266,69	194 263,67
275	407 246,89	194 228,84
276	407 228,74	194 195,17
277	407 211,60	194 164,30
278	407 196,84	194 136,45
279	407 179,70	194 105,58
249	407 161,09	194 070,63
18(2)		
280	407 055,56	194 283,31
281	407 055,75	194 299,85
282	407 055,38	194 347,03
283	407 055,47	194 377,56
284	407 056,20	194 398,30
285	407 059,32	194 412,51
286	407 067,80	194 434,65
287	407 074,76	194 457,95
288	407 079,34	194 481,25
289	407 081,73	194 505,01
56	407 081,94	194 519,65
8	407 069,88	194 515,47
7	407 069,74	194 505,70
6	407 067,46	194 483,01
3	407 065,68	194 473,99
2	407 063,10	194 460,83
1	407 058,69	194 446,08
5	407 030,73	194 453,16
290	407 031,44	194 305,58
291	407 037,22	194 296,10
292	407 050,91	194 273,64

280	407 055,56	194 283,31
Описание территории		
164	407 164,74	194 049,87
165	407 273,27	194 245,24
166	407 290,24	194 299,37
167	407 343,74	194 400,55
168	407 371,84	194 440,16
169	407 374,68	194 572,63
48	407 363,89	194 617,27
49	407 344,62	194 697,01
50	407 293,58	194 755,27
51	407 279,40	194 816,35
52	407 191,94	194 911,33
53	407 067,53	195 035,89
н1	406 950,71	195 120,95
54	406 908,53	195 151,66
н2	406 920,61	195 106,96
н3	406 927,77	195 080,45
н4	406 935,67	195 051,24
н5	406 944,83	195 017,33
55	406 949,53	194 999,94
46	406 953,27	194 976,95
43	406 960,04	194 935,26
41	406 966,95	194 892,78
39	406 974,05	194 849,12
37	406 981,29	194 804,58
35	406 988,65	194 759,28
33	406 996,10	194 713,44
27	407 003,11	194 670,34
24	407 007,70	194 642,08
21	407 011,37	194 619,51
18	407 015,13	194 596,41
16	407 018,68	194 574,53
14	407 022,22	194 552,78
11	407 025,80	194 530,74
9	407 030,50	194 501,84
4	407 030,62	194 476,47
5	407 030,73	194 453,16
290	407 031,44	194 305,58
291	407 037,22	194 296,10
н6	407 039,91	194 286,42
н7	407 049,86	194 268,99
н8	407 059,57	194 251,49
н9	407 069,24	194 234,08

н10	407 074,34	194 225,04
н11	407 079,11	194 216,48
н12	407 072,55	194 212,59
н13	407 035,42	194 190,65
н14	407 044,27	194 175,20
н15	407 044,61	194 174,54
н16	407 054,32	194 157,38
201	407 045,19	194 151,60
202	407 032,07	194 143,29
203	407 033,01	193 978,50
204	407 050,88	193 987,33
205	407 090,85	193 973,22
164	407 164,74	194 049,87

ГРАФИЧЕСКАЯ ЧАСТЬ ПРОЕКТА МЕЖЕВАНИЯ

Чертеж межевания территории,
расположенной в Усть-Абаканском районе, в 70 метрах северо-западнее д. Чапаево, Республика Хакасия.

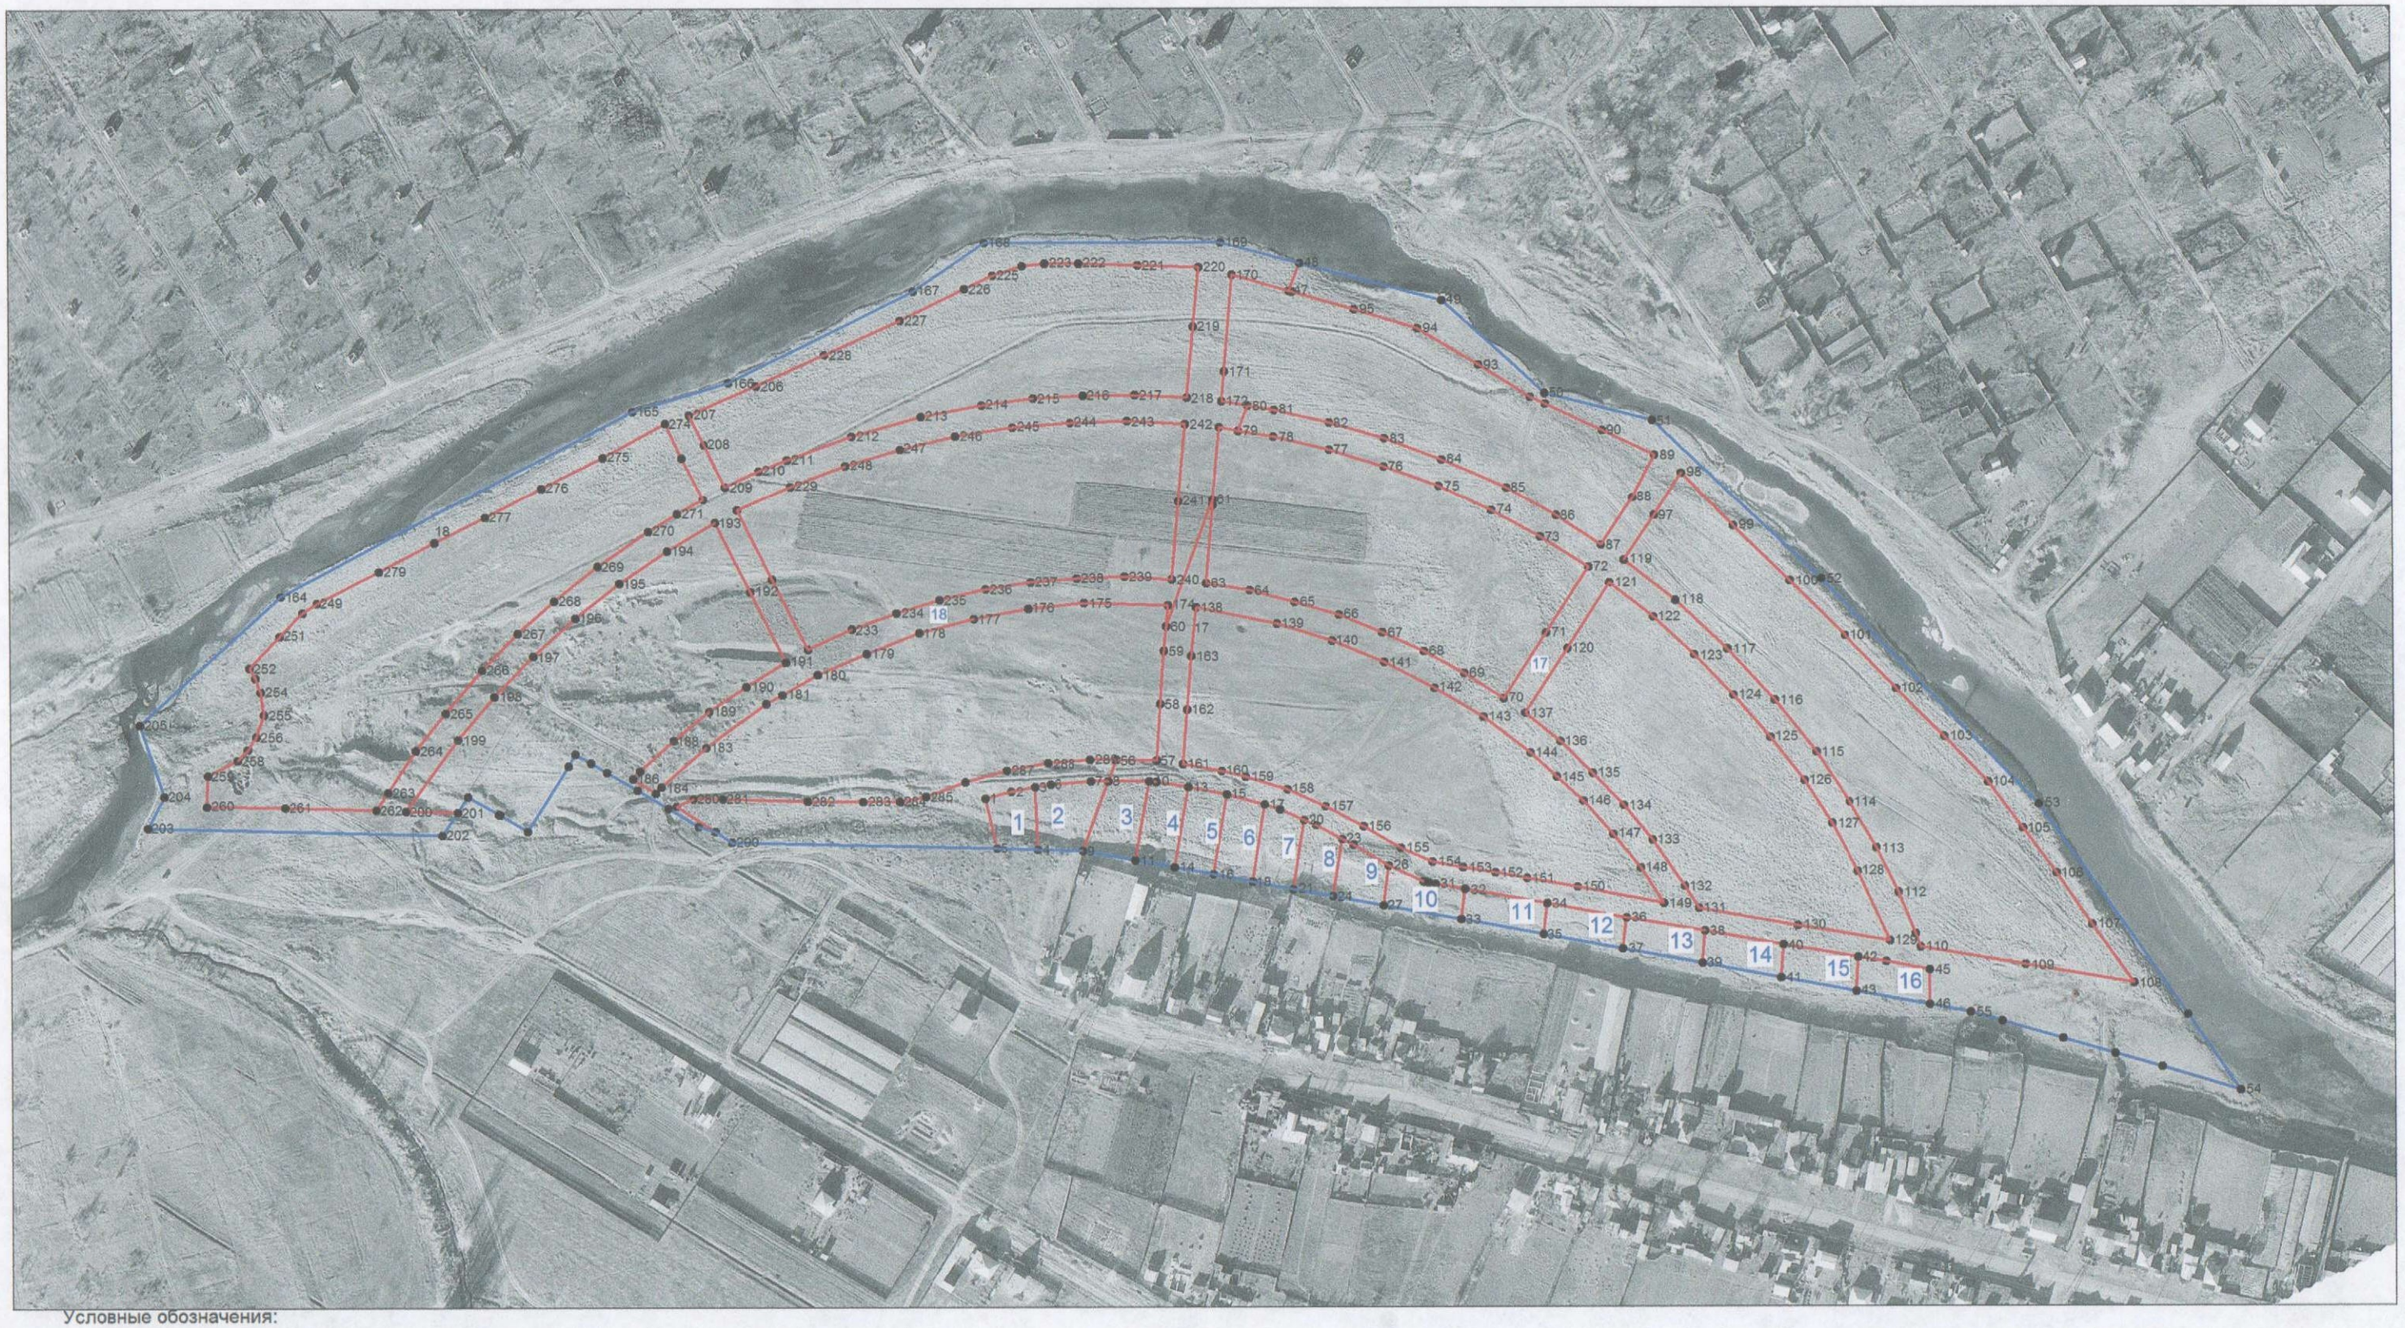

Условные обозначения:

граница территории в отношении которой выполнен проект межевания

1 условный номер образуемого земельного участка

образуемые земельные участки

Масштаб 1:3500