

# Утверждена

(наименование документа об утверждении, включая

наименования органов государственной власти или

органов местного самоуправления, принявших решение об  
утверждении схемы)


от \_\_\_\_\_ № \_\_\_\_\_

## СХЕМА

расположения земельного участка или земельных участков на  
кадастровом плане территории

Условный номер земельного участка -		
Площадь земельного участка <u>20018м²</u>		
Обозначение характерных точек границ	Координаты, м	
	X	Y
1	2	3
1	406900,31	188499,46
2	406970,41	188547,81
3	407019,23	188587,62
4	407022,88	188581,41
5	407034,35	188588,52
6	407034,97	188587,90
7	407035,68	188588,61
8	407035,23	188589,06
9	407090,89	188623,52
10	407093,17	188622,07
11	407117,66	188637,12
12	407127,94	188642,54
13	407213,26	188694,80
14	407223,76	188700,01
15	407224,23	188699,25
16	407239,80	188672,30
17	407141,41	188602,45
18	407075,00	188542,14
19	407049,93	188521,15
20	406992,99	188450,78
21	406978,24	188462,31
22	406975,41	188459,26
23	406960,47	188472,40
24	406956,32	188472,25
25	406934,93	188489,45
26	406939,67	188495,15
27	406924,37	188507,88
28	406924,64	188508,15
29	406923,93	188508,86
30	406923,60	188508,53
31	406921,90	188509,94
32	406908,53	188492,51
33	406910,82	188490,58
34	406908,73	188488,70
35	406906,83	188490,81
36	406904,97	188489,28
37	406902,70	188492,22
38	406904,43	188493,83
1	406900,31	188499,46
1	406943,83	188489,14

2	406943,12	188488,43
3	406943,83	188487,72
4	406944,54	188488,43
1	406943,83	188489,14
1	406974,48	188545,52
2	406973,77	188544,81
3	406974,48	188544,10
4	406975,19	188544,81
1	406974,48	188545,52

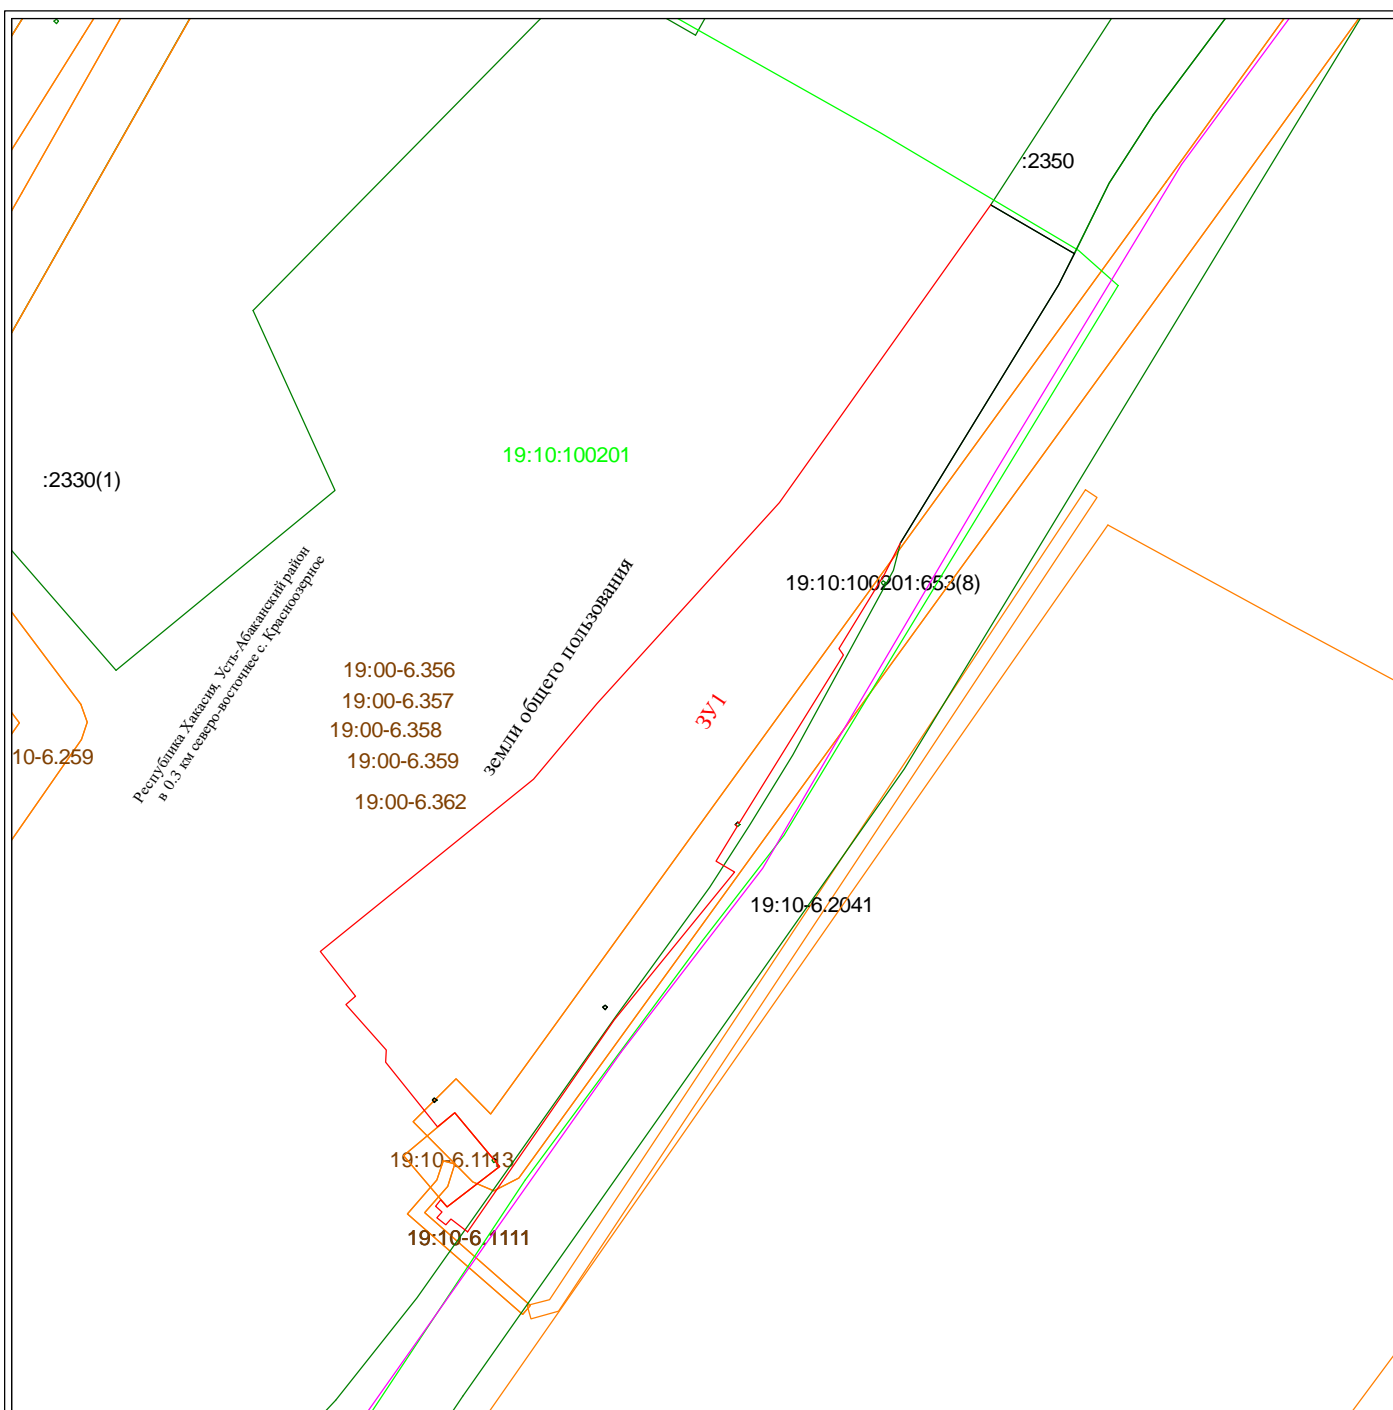

Масштаб 1:2500

Условные обозначения:

- н1 - характерная точка границы, сведения о которой позволяют однозначно определить её на местности
- - вновь образованная часть границы, сведения о которой достаточны для определения её местоположения
- - существующая часть границы, имеющиеся в ЕГРН сведения о которой достаточны для определения её местоположения
- - - - существующая часть границы, имеющиеся в ЕГРН сведения о которой не достаточны для определения её местоположения
- - граница кадастрового деления
- :656 - обозначение земельного участка
- 19:10:100201 - обозначение кадастрового квартала
- - охранный зона (ЗООУИТ)
- - объект капитального строительства