


Правила землепользования и застройки
муниципального образования Расцветовский сельсовет Усть-Абаканского района Республики Хакасия

Карта зон с особыми условиями использования территории и территорий объектов культурного наследия
муниципального образования Расцветовский сельсовет Усть-Абаканского района Республики Хакасия

Муниципальное образование
г. Черногорск

Усть-Абаканский
поссовет

Схема границ Расцветовского сельсовета

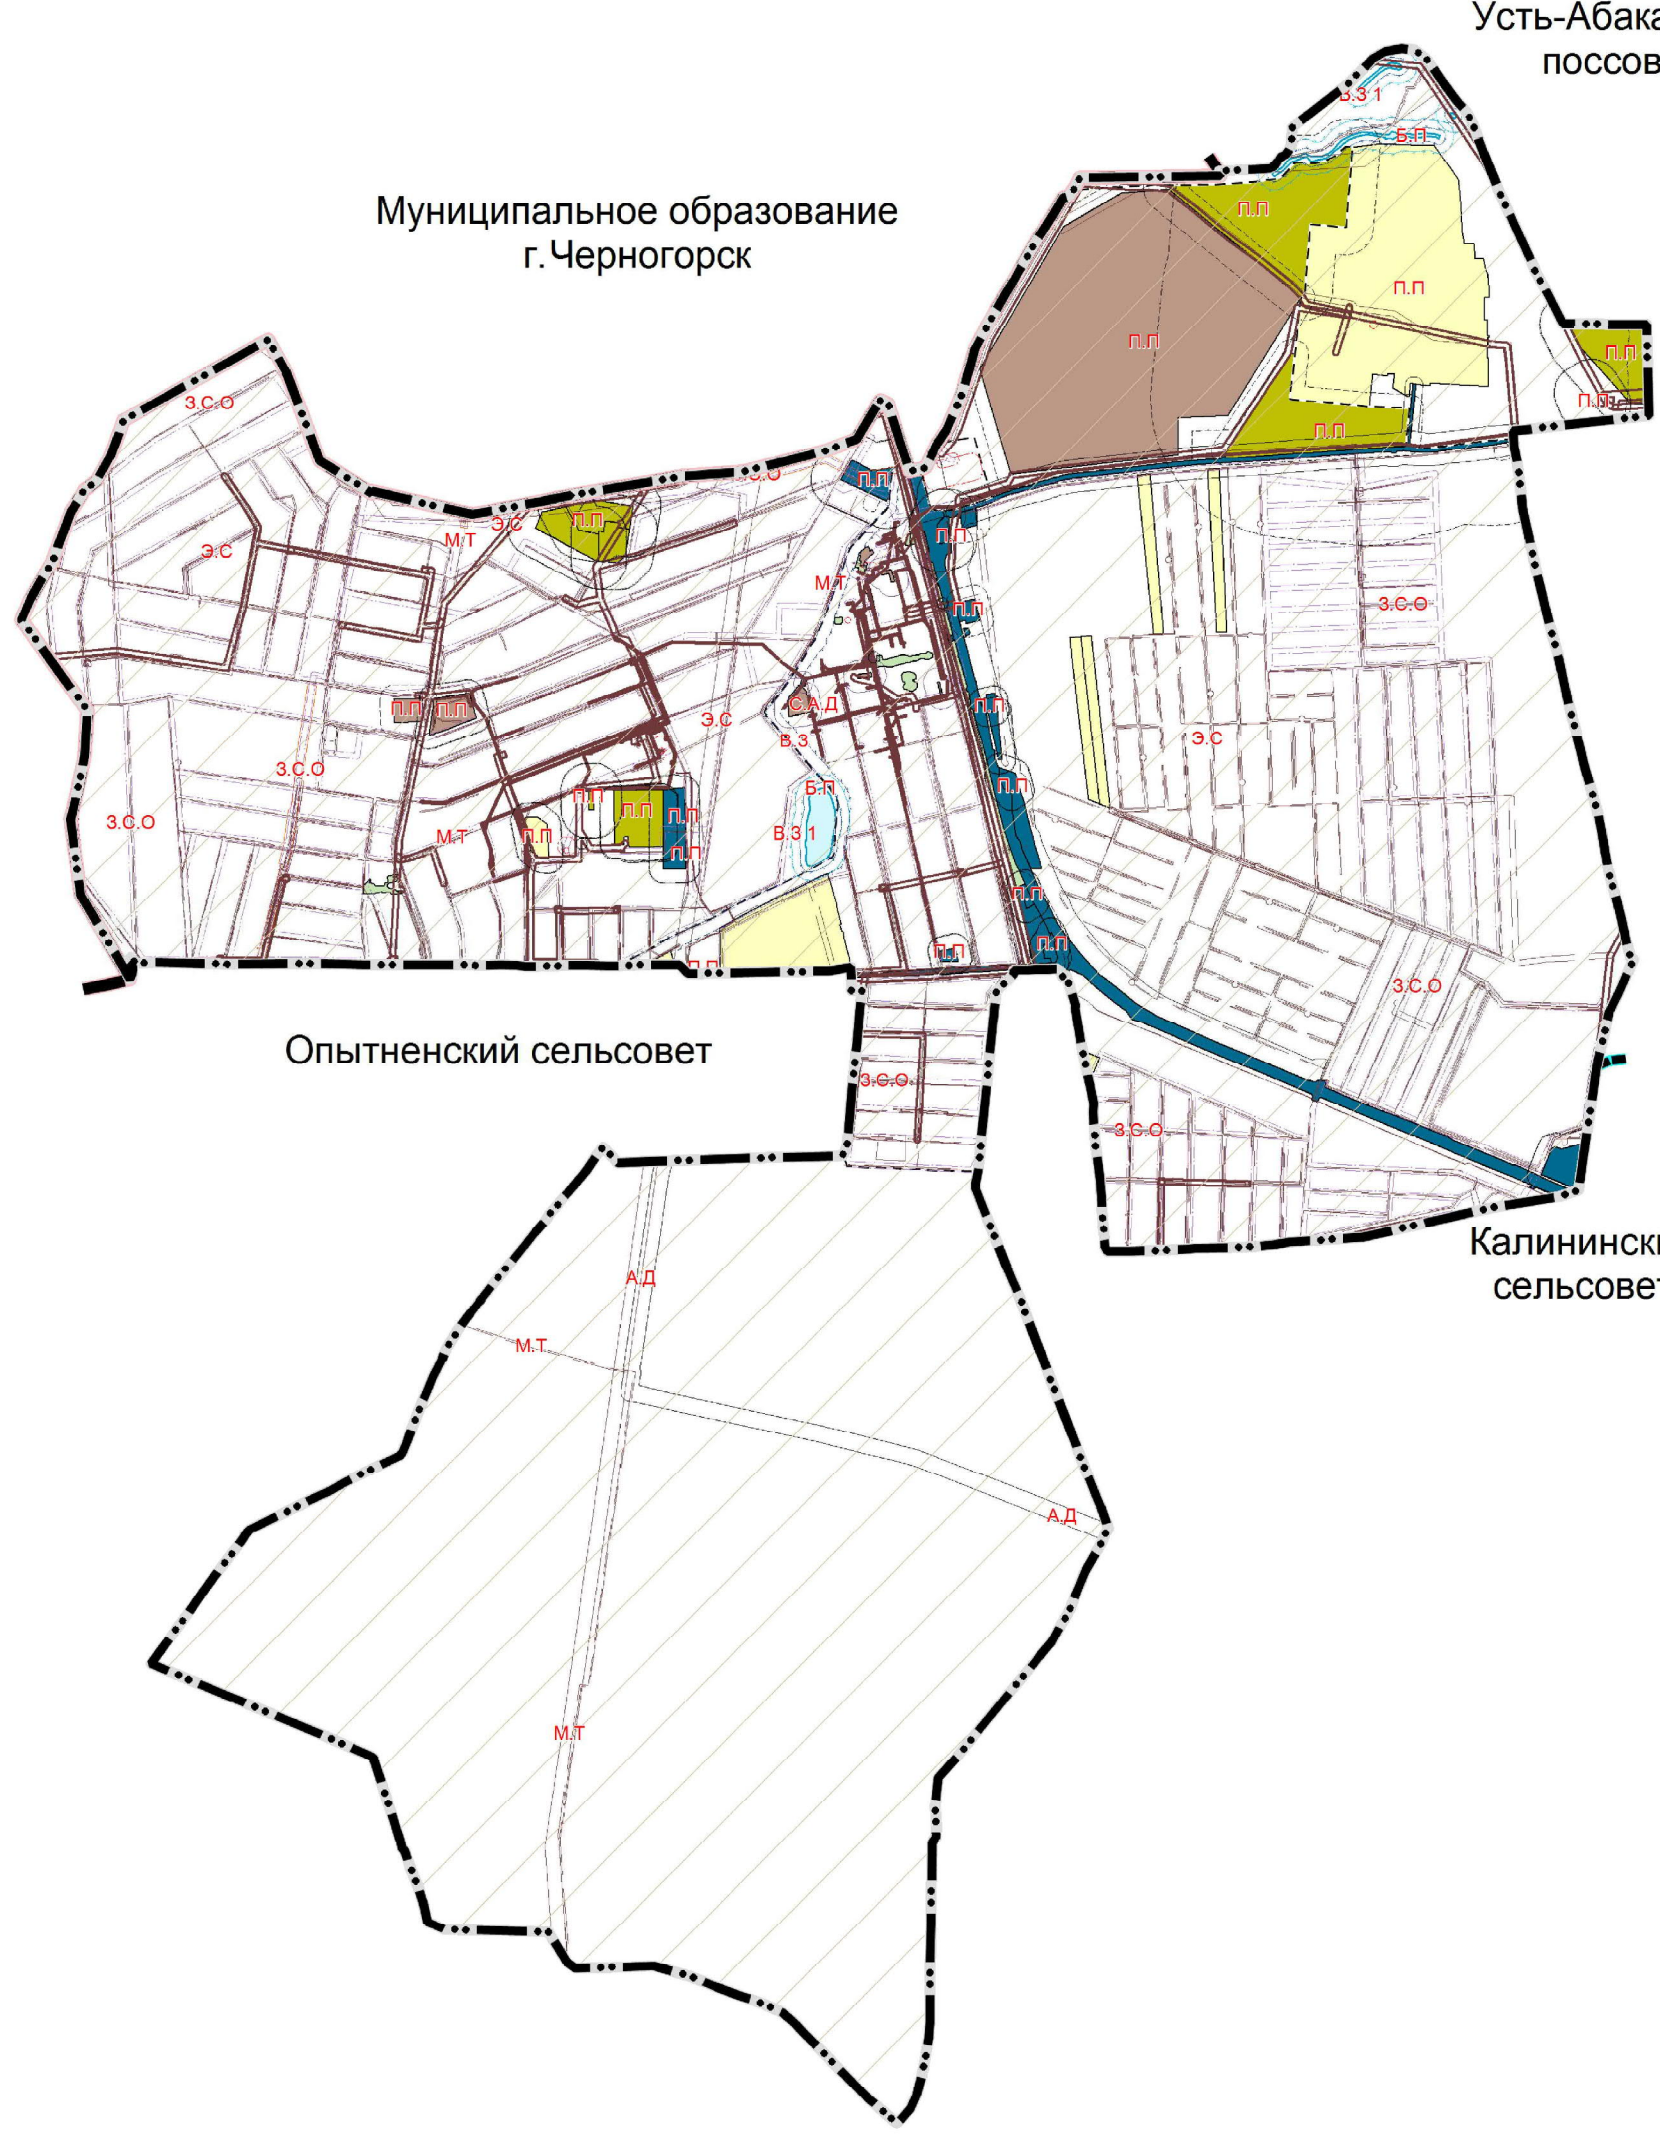

Масштаб 1:25000

Условные обозначения

Границы

Планируемые Существующие

- Граница муниципального района
- Граница сельского поселения
- Граница населенного пункта
- Границы земель, стоящих на кадастровом учете

Зоны с особыми условиями использования территории

- Водоохранная зона
- Прибрежная защитная полоса
- Береговая полоса
- Зона санитарной охраны водопроводов и водопроводных сооружений питьевого назначения
- Зона санитарной охраны источников водоснабжения питьевого назначения (первый пояс)
- Охранная зона магистральных трубопроводов
- Охранная зона объектов электросетевого хозяйства
- Охранная зона линий и сооружений связи
- Охранная зона тепловых сетей
- Санитарно-защитная зона предприятий, сооружений и иных объектов
- Санитарный разрыв (санитарная полоса отчуждения) транспортных коммуникаций
- Придорожная полоса
- Граница территории объекта культурного наследия
- Приаэродромная территория аэропорта Абакан

Улицы

- Главная улица
- Улица в жилой застройке

Объекты культурного наследия

- Памятник

Иные объекты ограничения права

- Публичный сервитут

Территориальные зоны

- Промышленные объекты
- Коммунальные и складские объекты
- Объекты дорожного сервиса
- Сельскохозяйственные объекты
- Водоём
- Лесные насаждения

Внесение изменений согласно постановлению администрации Усть-Абаканского района Республики Хакасия: № 105-п от 12.02.2021; № 238-п от 18.03.2021; № 543-п от 02.06.2021

Внесение изменений согласно постановлению администрации Усть-Абаканского района Республики Хакасия: № 965-п от 22.09.2021

Внесение изменений согласно постановлению администрации Усть-Абаканского района Республики Хакасия: № 192-п от 11.03.2022

2018-09-ГП.ПЗЗ									
Выполнение научно-исследовательской работы по подготовке проекта в электронной форме и разработке территориального планирования и градостроительного зонирования муниципального образования «Расцветовский сельсовет» Усть-Абаканского района Республики Хакасия									
Имя	Кол-во	Лист	Вклад	Полн	Дата	Статус			
Директор	Мельник Е.П.	36	06	18	36	ПЗЗ			
Рисовала	Васильева А.И.	36	06	18	36	2			
Коп	Соловьева С.Р.	36	06	18	36	2			
Выполнил	Соловьева И.В.	36	06	18	36	2			

Масштаб 1:5000