


Согласовано

Взам. инв. N

Подпись и дата

Инв. N подл.

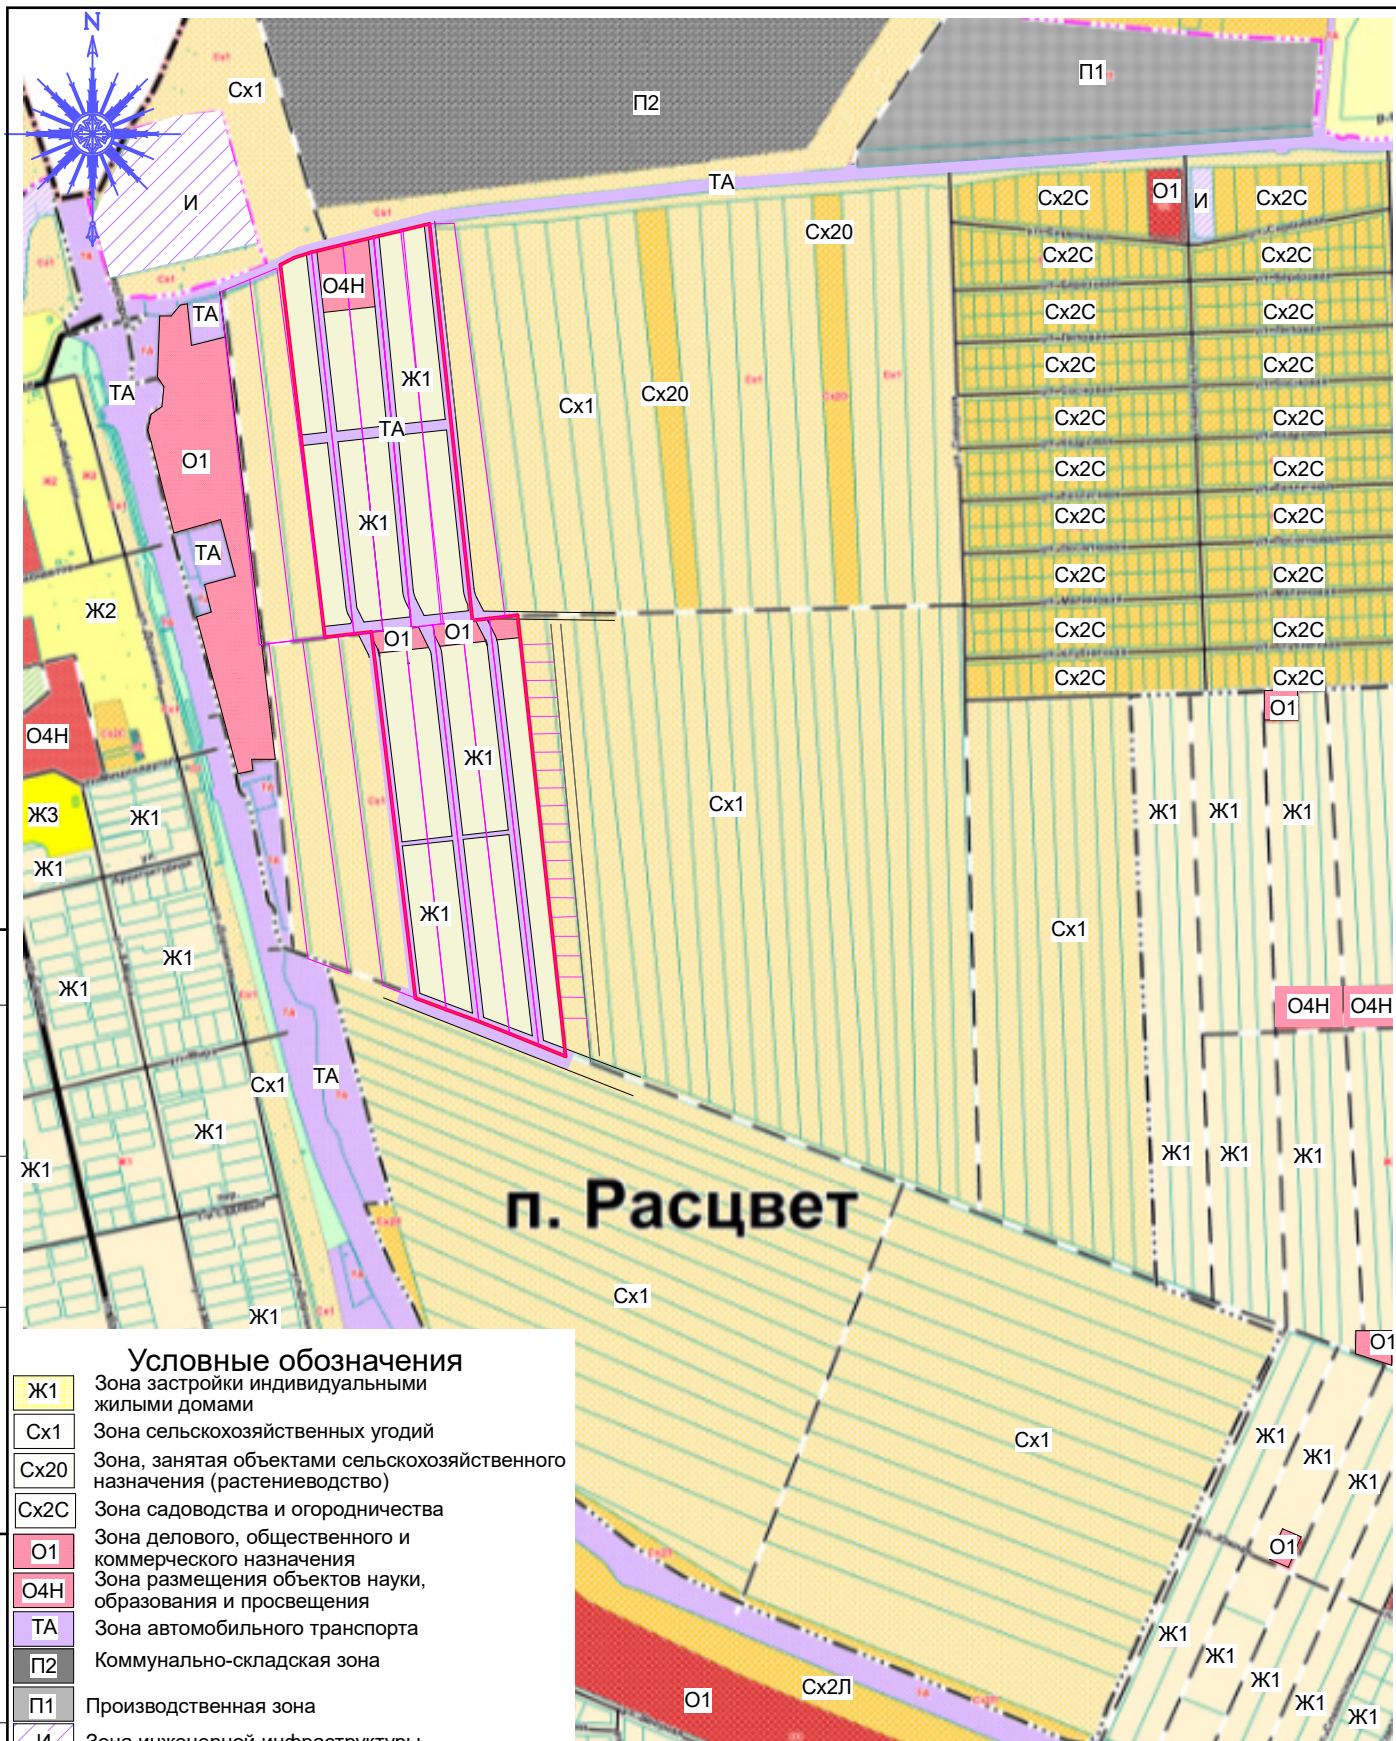

ПП-22

Проект планировки территории населённых пунктов
(сельский совет Расцвет) для перевода
под индивидуальное жилищное строительство.

изм. кол.уч лист. №док. подпись. дата.

стадия	лист	листов
П	3	

ГАП	Трофимова Л.А.		03.22
Разработал	Трофимова Л.А.		03.22
Проверил			03.22
Нормоконтроль			03.22

Схема комплексной оценки территории.

ООО "АВАНГАРД"