



ОБЩЕСТВО С ОГРАНИЧЕННОЙ ОТВЕТСТВЕННОСТЬЮ

ЭкспертПроект

Почтовый адрес: 655001, г. Абакан, ул. Торосова, 9а-126 Тел.: 8 (3902)-359-953 ИНН 1901102761, КПП 190101001
р/с 40702810634000788801, к/с 30101810500000000816, БИК 045004816 e-mail: expertproekt2011@mail.ru

Администрация Расцветовского сельсовета
Усть-Абаканского района Республики Хакасия

ПРОЕКТ ПЛАНИРОВКИ ТЕРРИТОРИИ ЛИНЕЙНОГО ОБЪЕКТА:

**«Реконструкция автомобильных дорог Республики
Хакасия, Усть-Абаканского района в поселке Расцвет,
улица Придорожная»**

**Раздел 1: Проект планировки территории.
Графическая часть**

0787/23-ПП.ГЧ

Директор ООО «ЭкспертПроект»

Главный инженер проекта



С. В. Колмогоров

Е.В. Гололобова

г.Абакан, 2023 г.

Состав проекта


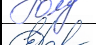

	Наименование	Масштаб	Марка
Проект планировки территории линейного объекта.			
Раздел 1: Проект планировки территории. Графическая часть			
1	План красных линий	1:1000	
2	План зоны планируемого размещения линейного объекта	1:1000	
Раздел 2: Положение о размещении линейных объектов			
1	Положение о размещении линейного объекта	1:1000	
Материалы по обоснованию проекта планировки территории			
Раздел 3: Материалы по обоснованию проекта планировки территории. Графическая часть			
1	Схема расположения элементов планировочной структуры	1:20000	
2	Схема использования территории в период подготовки проекта планировки территории	1:1000	
3-5	Схема организации движения транспорта	1:500	
6-8	Схема вертикальной планировки территории	1:500	
9	План зон с особыми условиями использования территории	1:1000	
10-12	План дороги	1:500	
Раздел 4: Материалы по обоснованию проекта планировки территории. Пояснительная записка			
1	Материалы по обоснованию		

Согласовано


Взам. инв. №

Подп. и дата

Инв. № подл

						0787/23-ПП.СП		
Изм.	Кол.уч.	Лист	№ док.	Подп.	Дата	Состав проекта		
Разраб.		Гаврилов			07.23			
ГИП		Гололобова			07.23			
Н.контр.		Раслова			07.23			
						Стадия	Лист	Листов
						П		1
						ООО «ЭкспертПроект»		

Текстовые приложения

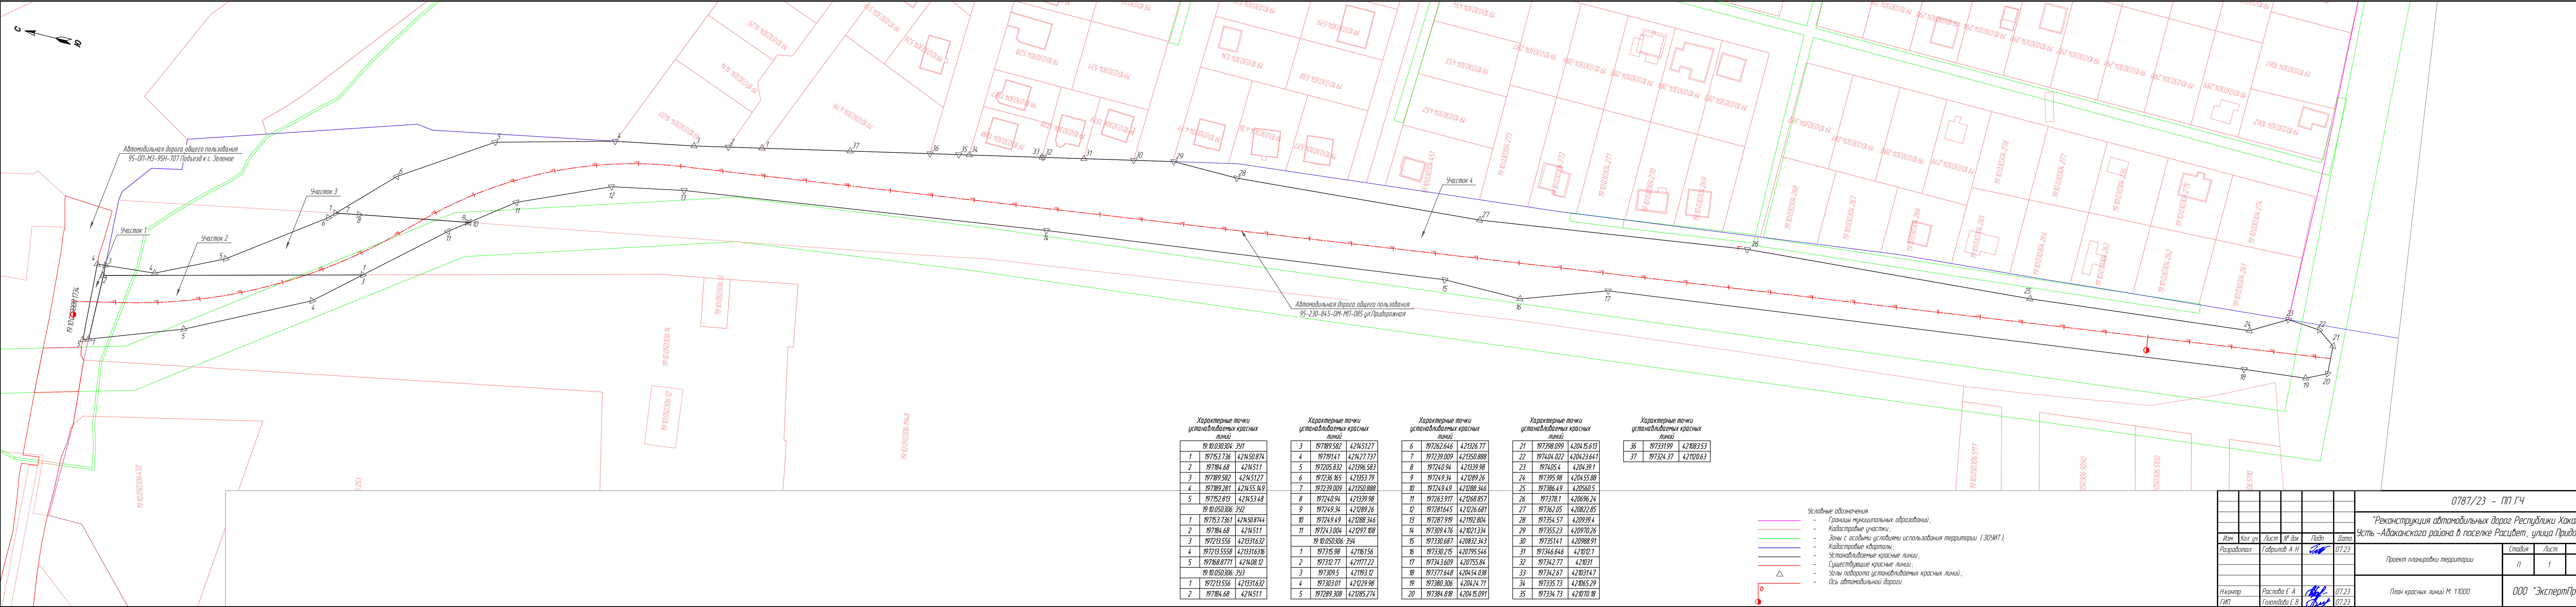

Характерные точки устанавливаемых красных линий		
19:10:030304:391		
1	197153.736	421450.874
2	197184.68	421451.1
3	197189.582	421451.27
4	197189.281	421455.149
5	197152.813	421453.48
19:10:050306:342		
1	197153.7361	421450.8744
2	197184.68	421451.1
3	197213.556	421331.632
4	197213.5558	421331.6316
5	197168.8771	421408.12
19:10:050306:393		
1	197213.556	421331.632
2	197184.68	421451.1

Характерные точки устанавливаемых красных линий		
3	197189.582	421451.27
4	197191.41	421421.737
5	197205.832	421396.583
6	197236.165	421353.79
7	197239.009	421350.888
8	197240.94	421339.98
9	197249.34	421289.26
10	197249.49	421288.346
11	197263.917	421268.857
12	197281.645	421226.681
13	197287.919	421192.804
14	197309.476	421021.334
15	197330.687	420832.343
16	197330.215	420795.546
17	197343.609	420755.84
18	197377.648	420454.038
19	197380.306	420424.71
20	197384.818	420415.091


Характерные точки устанавливаемых красных линий		
6	197262.646	421326.77
7	197239.009	421350.888
8	197240.94	421339.98
9	197249.34	421289.26
10	197249.49	421288.346
11	197263.917	421268.857
12	197281.645	421226.681
13	197287.919	421192.804
14	197309.476	421021.334
15	197330.687	420832.343
16	197330.215	420795.546
17	197343.609	420755.84
18	197377.648	420454.038
19	197380.306	420424.71
20	197384.818	420415.091

Характерные точки устанавливаемых красных линий		
21	197398.099	420415.613
22	197404.022	420423.641
23	197405.4	420439.1
24	197395.98	420455.88
25	197386.49	420560.5
26	197378.1	420696.24
27	197362.05	420822.85
28	197354.57	420939.4
29	197355.23	420970.26
30	197351.41	420988.91
31	197346.646	421012.1
32	197342.77	421031
33	197342.67	421031.47
34	197335.73	421065.29
35	197334.73	421070.18

Характерные точки устанавливаемых красных линий		
36	197331.99	421083.53
37	197324.37	421120.63

- Условные обозначения:
- Границы муниципальных образований;
 - Кадастровые участки;
 - Зоны с особыми условиями использования территории (ЗООИТ);
 - Кадастровые кварталы;
 - Устанавливаемые красные линии;
 - Существующие красные линии;
 - Углы поворота устанавливаемых красных линий;
 - Ось автомобильной дороги.

0787/23 - ПП.ГЧ					
"Реконструкция автомобильных дорог Республики Хакасия, Усть-Абаканского района в поселке Расцвет, улица Придорожная"					
Изм.	Кол. чл.	Лист	№ док.	Подп.	Дата
Разработал	Гаврилов А. Н.	07.23			
Н.контр.	Раслова Е. А.	07.23			
Г.ИП.	Гололобова Е. В.	07.23			
Проект планировки территории			Стация	Лист	Листов
			п	1	
План красных линий М 1:1000			ООО "ЭкспертПроект"		

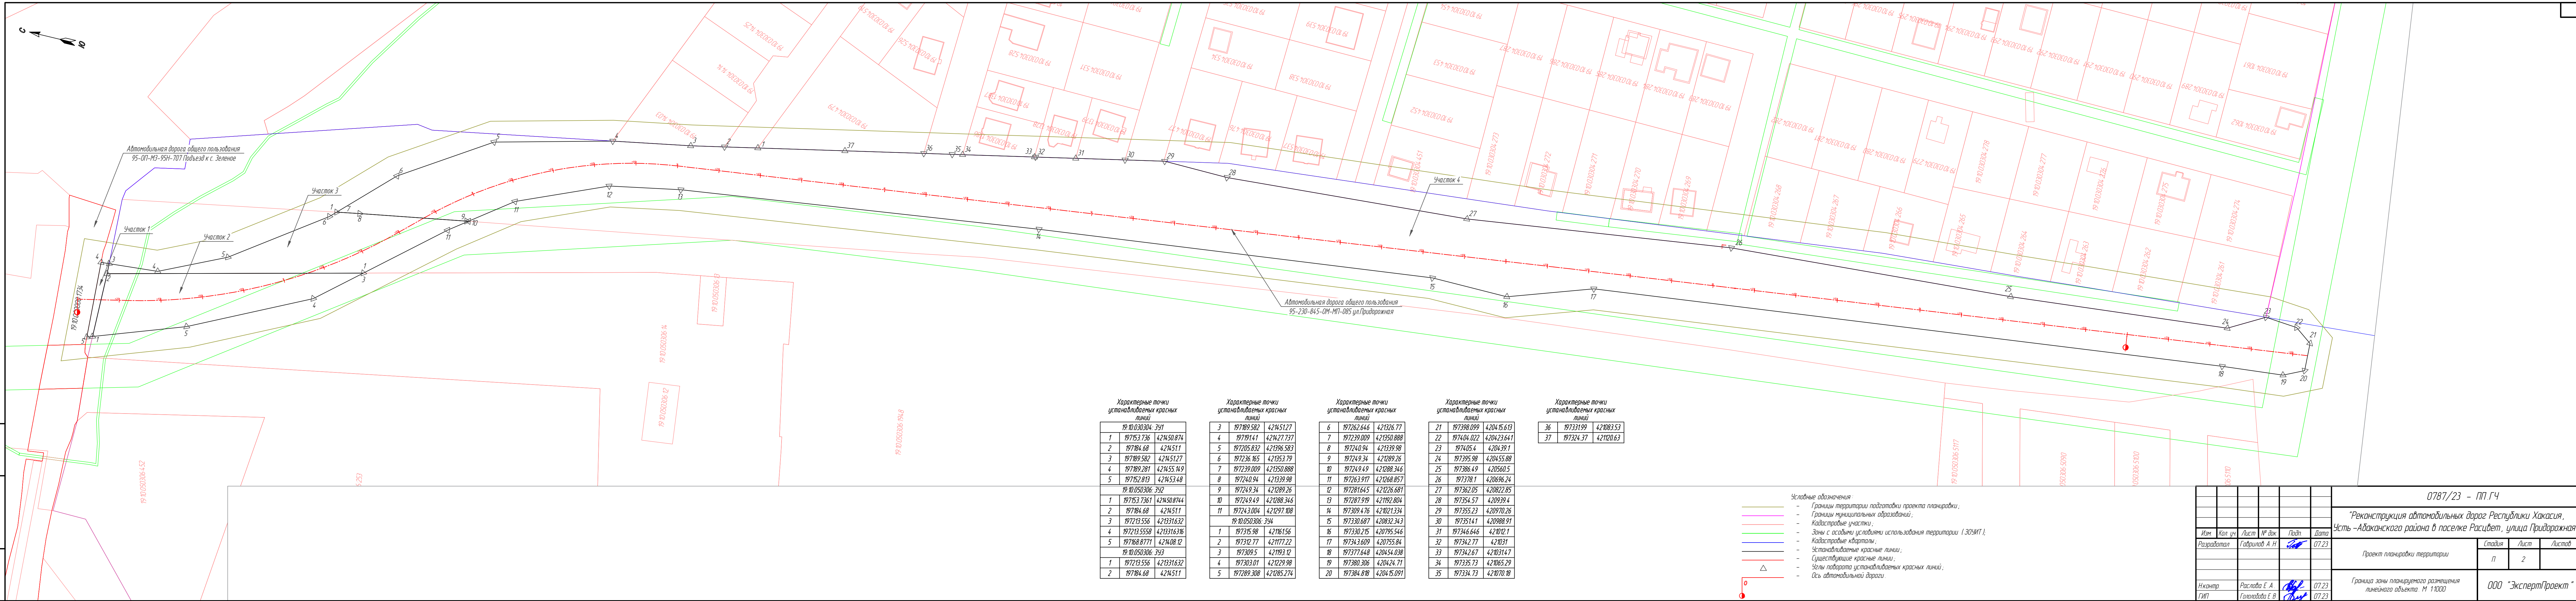

Характерные точки устанавливаемых красных линий			
	19.10.030304.391		
1	197153.736	421450.874	
2	197184.68	421451.1	
3	197189.582	421451.27	
4	197189.281	421455.149	
5	197152.813	421453.48	
	19.10.050306.392		
1	197153.7361	421450.8744	
2	197184.68	421451.1	
3	197213.556	421331.632	
4	197213.5558	421331.636	
5	197168.8771	421408.12	
	19.10.050306.393		
1	197213.556	421331.632	
2	197184.68	421451.1	

Характерные точки устанавливаемых красных линий			
3	197189.582	421451.27	
4	197191.41	421427.737	
5	197205.832	421396.583	
6	197236.165	421353.79	
7	197239.009	421350.888	
8	197240.94	421339.98	
9	197249.34	421289.26	
10	197249.49	421288.346	
11	197243.004	421297.108	
	19.10.050306.394		
1	197315.98	421161.56	
2	197312.77	421177.22	
3	197309.5	421193.12	
4	197303.01	421229.98	
5	197289.308	421285.274	

Характерные точки устанавливаемых красных линий			
6	197262.646	421326.77	
7	197239.009	421350.888	
8	197240.94	421339.98	
9	197249.34	421289.26	
10	197249.49	421288.346	
11	197263.917	421268.857	
12	197281.645	421226.681	
13	197287.919	421192.804	
14	197309.476	421021.334	
15	197330.687	420832.343	
16	197330.215	420795.546	
17	197343.609	420755.84	
18	197377.648	420454.038	
19	197380.306	420424.71	
20	197384.818	420415.091	

Характерные точки устанавливаемых красных линий			
21	197398.099	420415.613	
22	197404.022	420423.641	
23	197405.4	420439.1	
24	197395.98	420455.88	
25	197386.49	420560.5	
26	197378.1	420696.24	
27	197362.05	420822.85	
28	197354.57	420939.4	
29	197355.23	420970.26	
30	197351.41	420988.91	
31	197346.646	421012.1	
32	197342.77	421031	
33	197342.67	421031.47	
34	197335.73	421065.29	
35	197334.73	421070.18	

Характерные точки устанавливаемых красных линий			
36	197331.99	421083.53	
37	197324.37	421120.63	

- Условные обозначения:
- Границы территории подготовки проекта планировки;
 - Границы муниципальных образований;
 - Кадастровые участки;
 - Зоны с особыми условиями использования территории (ЗООИТ);
 - Кадастровые кварталы;
 - Устанавливаемые красные линии;
 - Существующие красные линии;
 - Углы поворота устанавливаемых красных линий;
 - Ось автомобильной дороги.

0787/23 - ПП.ГЧ					
"Реконструкция автомобильных дорог Республики Хакасия, Усть-Абаканского района в поселке Расцвет, улица Придорожная"					
Изм.	Кол. чл.	Лист	№ док.	Подп.	Дата
Разработал	Габрилов А. Н.				07.23
Проект планировки территории					
Граница зоны планируемого размещения линейного объекта: М 1:1000					
Нконтр.	Раслова Е. А.				07.23
ГИП	Гололобова Е. В.				07.23
ООО "ЭкспертПроект"					